


ГЕНЕРАЛЬНЫЙ ПЛАН ОСИНОВСКОГО МУНИЦИПАЛЬНОГО ОБРАЗОВАНИЯ МАКСОВСКОГО МУНИЦИПАЛЬНОГО РАЙОНА САРАТОВСКОЙ ОБЛАСТИ

КАРТА МЕСТОПОЛОЖЕНИЯ ОБЪЕКТОВ МЕСТНОГО ЗНАЧЕНИЯ (ТРАНСПОРТНАЯ ИНФРАСТРУКТУРА)

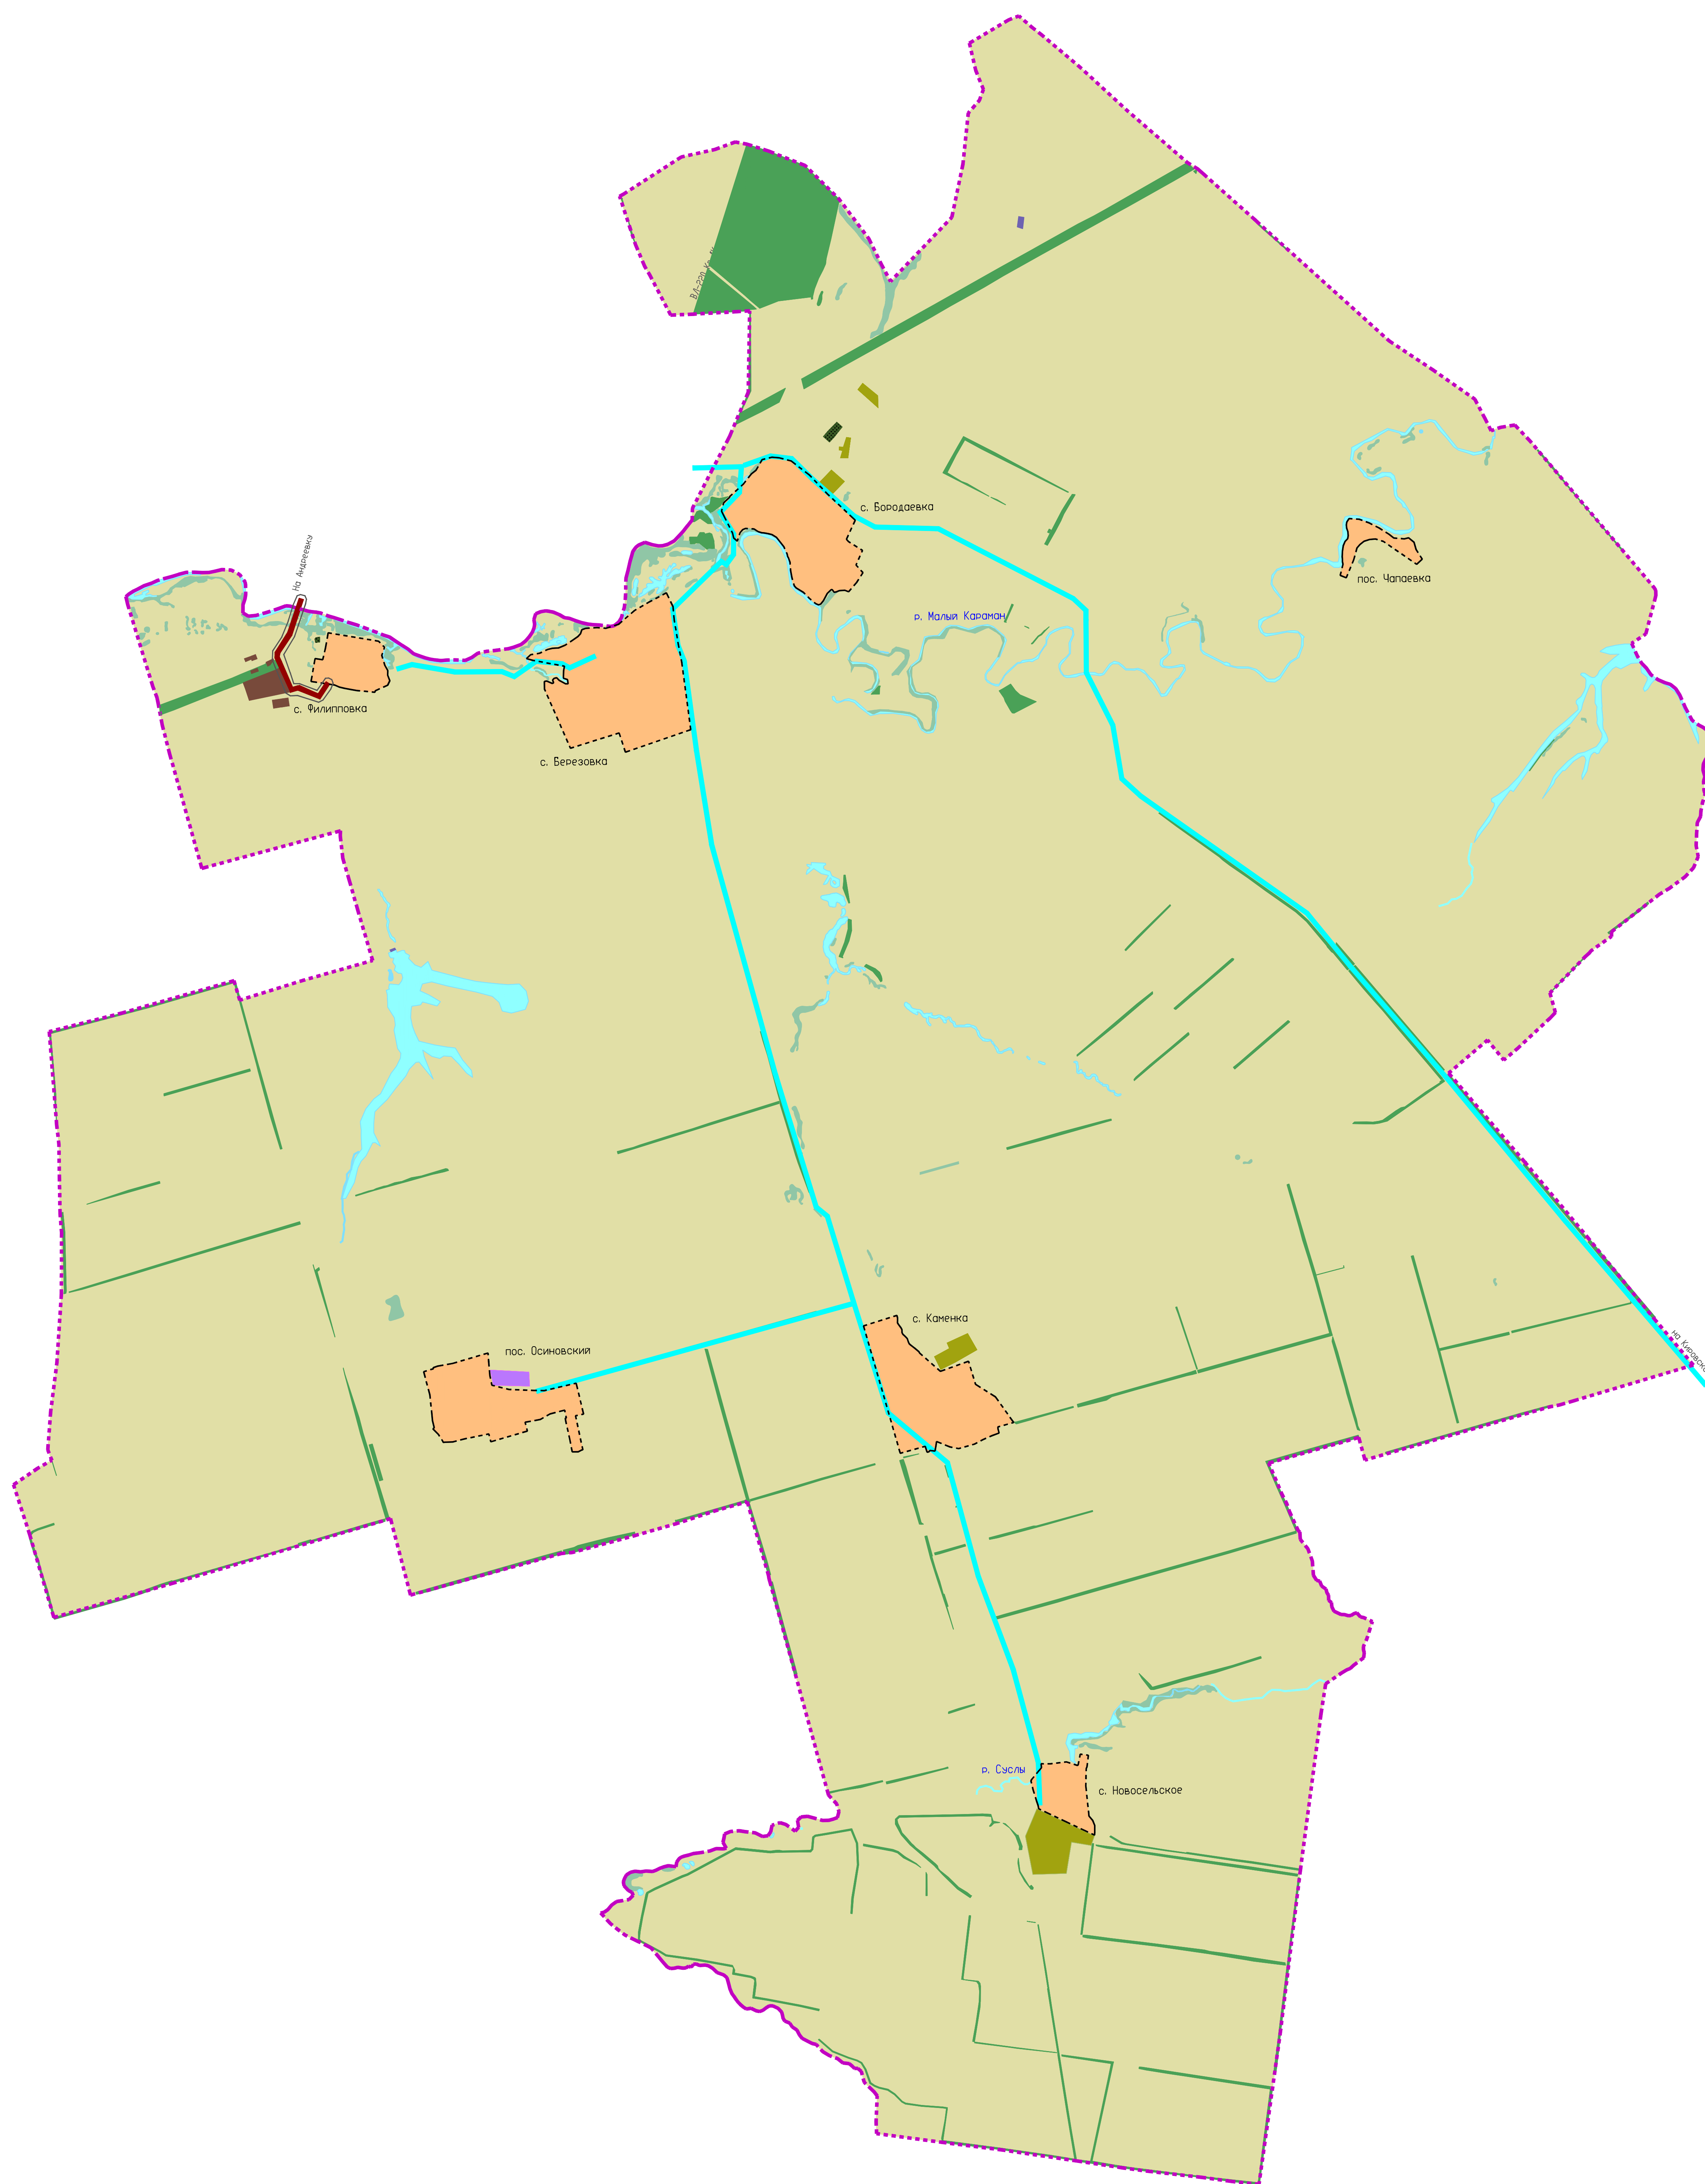

Границы единиц административно-территориального деления

Планируемые	Существующие	Описание
		Граница Осиновского муниципального образования
		Граница населенного пункта
		Земли населенных пунктов

Функциональные зоны

Планируемые	Существующие	Описание
		Зона специализированной общественной застройки
		Производственная зона
		Зона инженерной инфраструктуры
		Зона транспортной инфраструктуры
		Зона сельскохозяйственного использования
		Зона сельскохозяйственных угодий
		Производственная зона сельскохозяйственных предприятий
		Зона рекреационного назначения
		Зона лесов
		Зона кладбищ
		Иные зоны
		Зона акватории

Автомобильные дороги

	Автомобильные дороги регионального или межмуниципального значения
	Автомобильные дороги местного значения
	Автобусная линия

				Администрация Осиновского муниципального образования Марковского муниципального района Саратовской области		
Ген.пл.				Генеральный план Осиновского муниципального образования Марковского муниципального района Саратовской области		
Наим.						
Исполнитель						
				МАСШТАБ 1:35000	стадия	лист
					П	3
				Карта местоположения объектов местного значения (транспортная инфраструктура)	000 "Энгельсторгсервис" г. Энгельс 2023 г.	

