



ГЕНЕРАЛЬНЫЙ ПЛАН ОСИНОВСКОГО МУНИЦИПАЛЬНОГО ОБРАЗОВАНИЯ МАРКОВСКОГО МУНИЦИПАЛЬНОГО РАЙОНА САРатовСКОЙ ОБЛАСТИ

Карта функциональных зон с. Березовка, с. Бородаевка, с. Каменка, пос. Анисовский с. Новосельское, с. Филипповка, пос. Чапаевка
Осиновского муниципального образования Марковского муниципального района саратовской области


с. Березовка

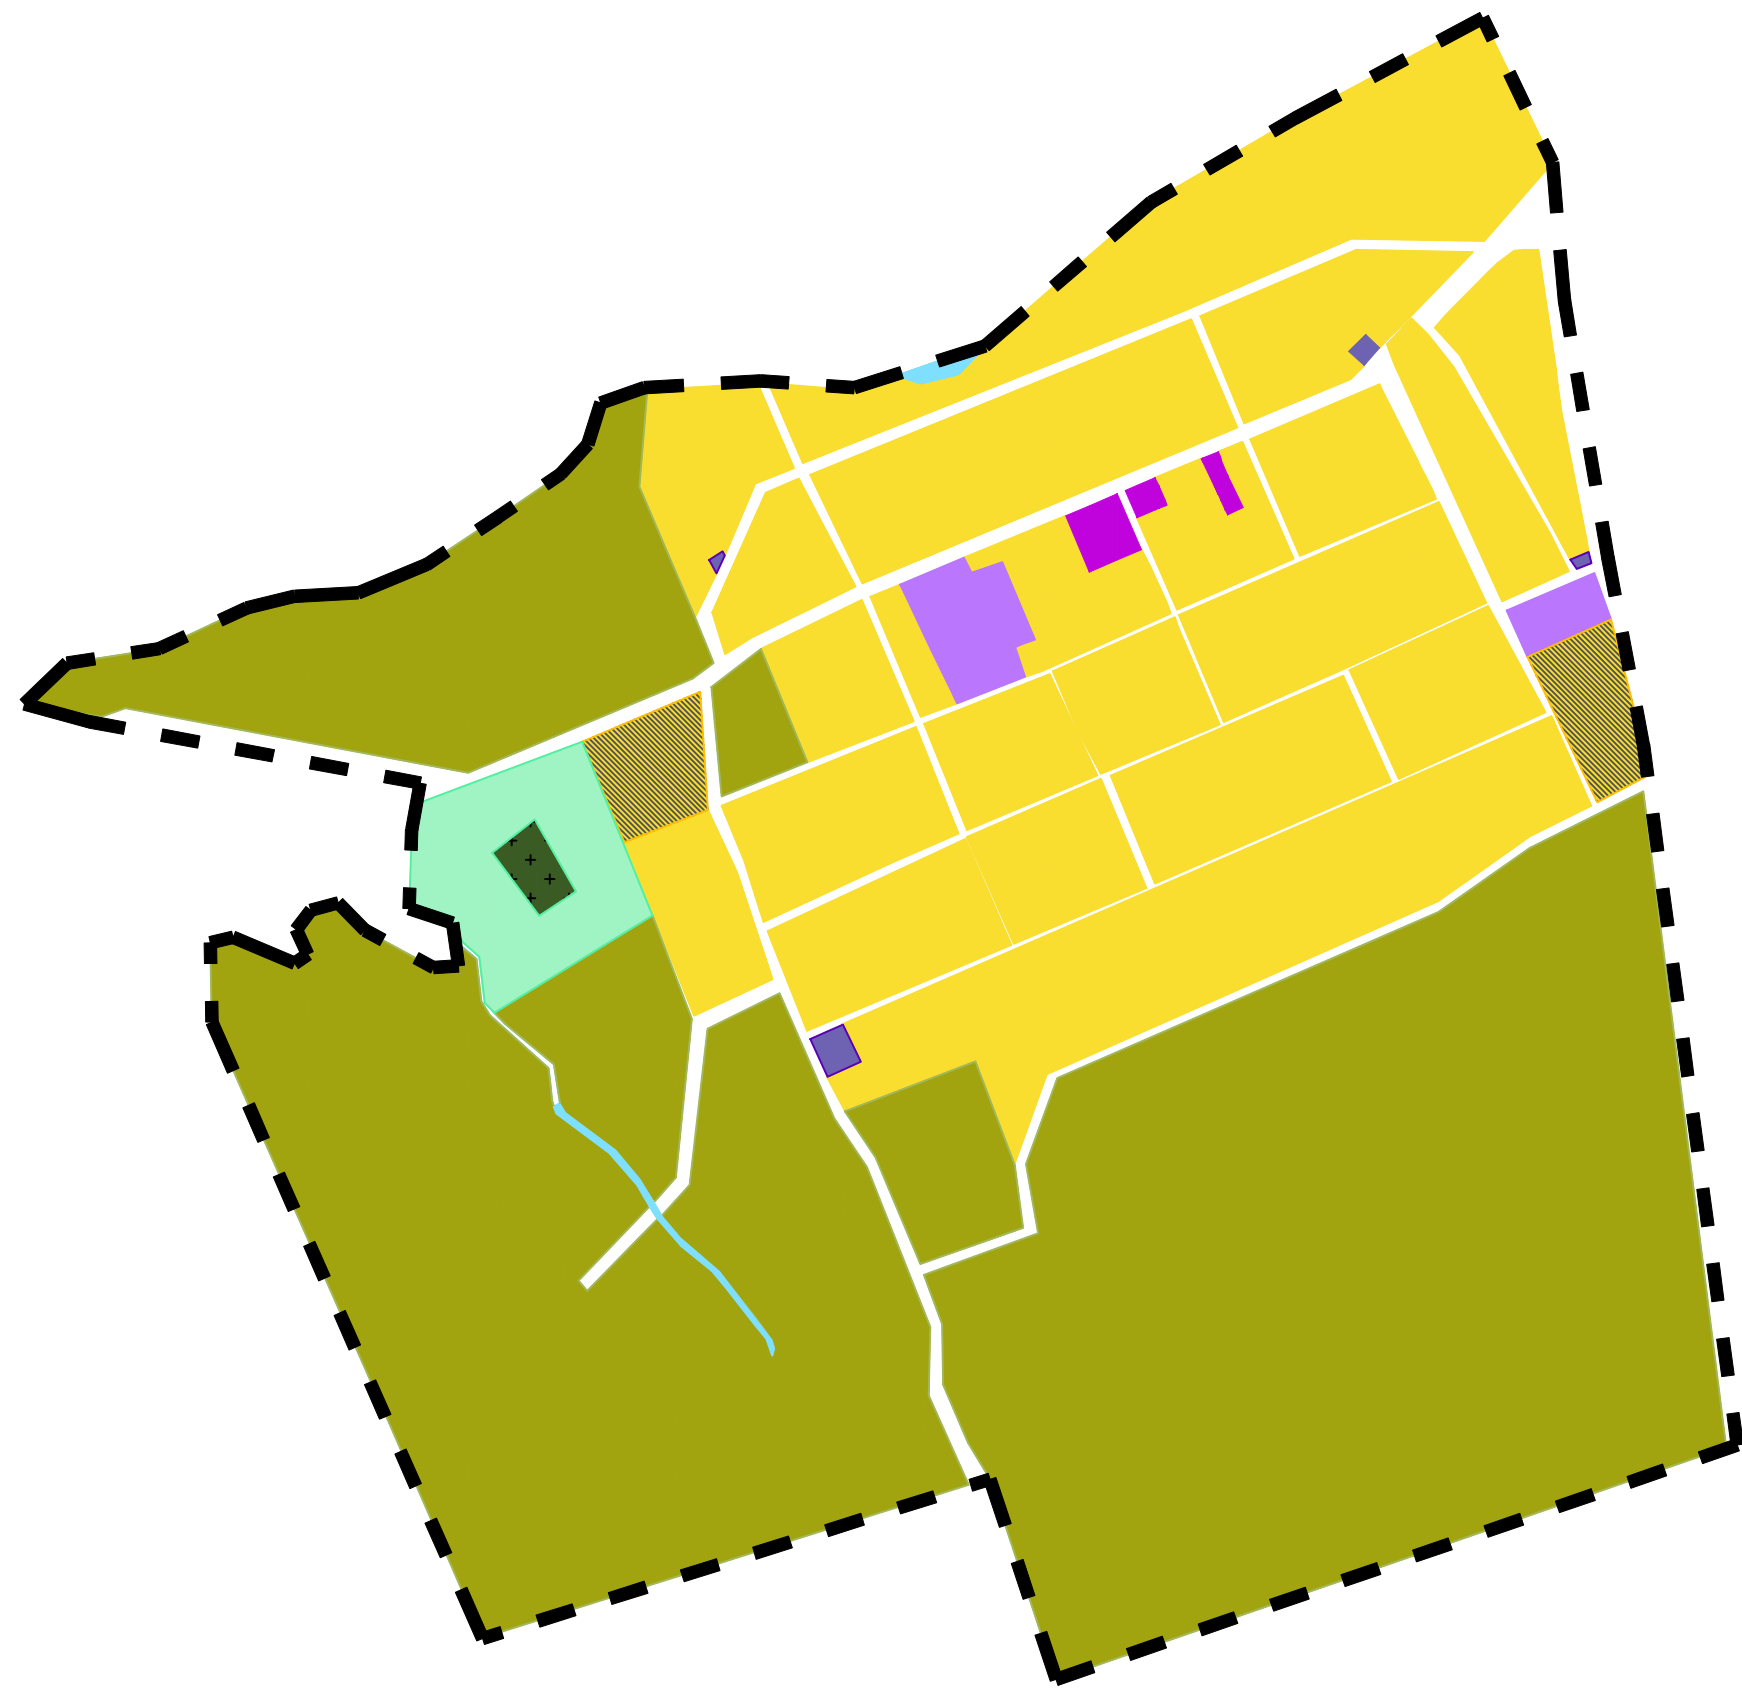


с. Бородаевка

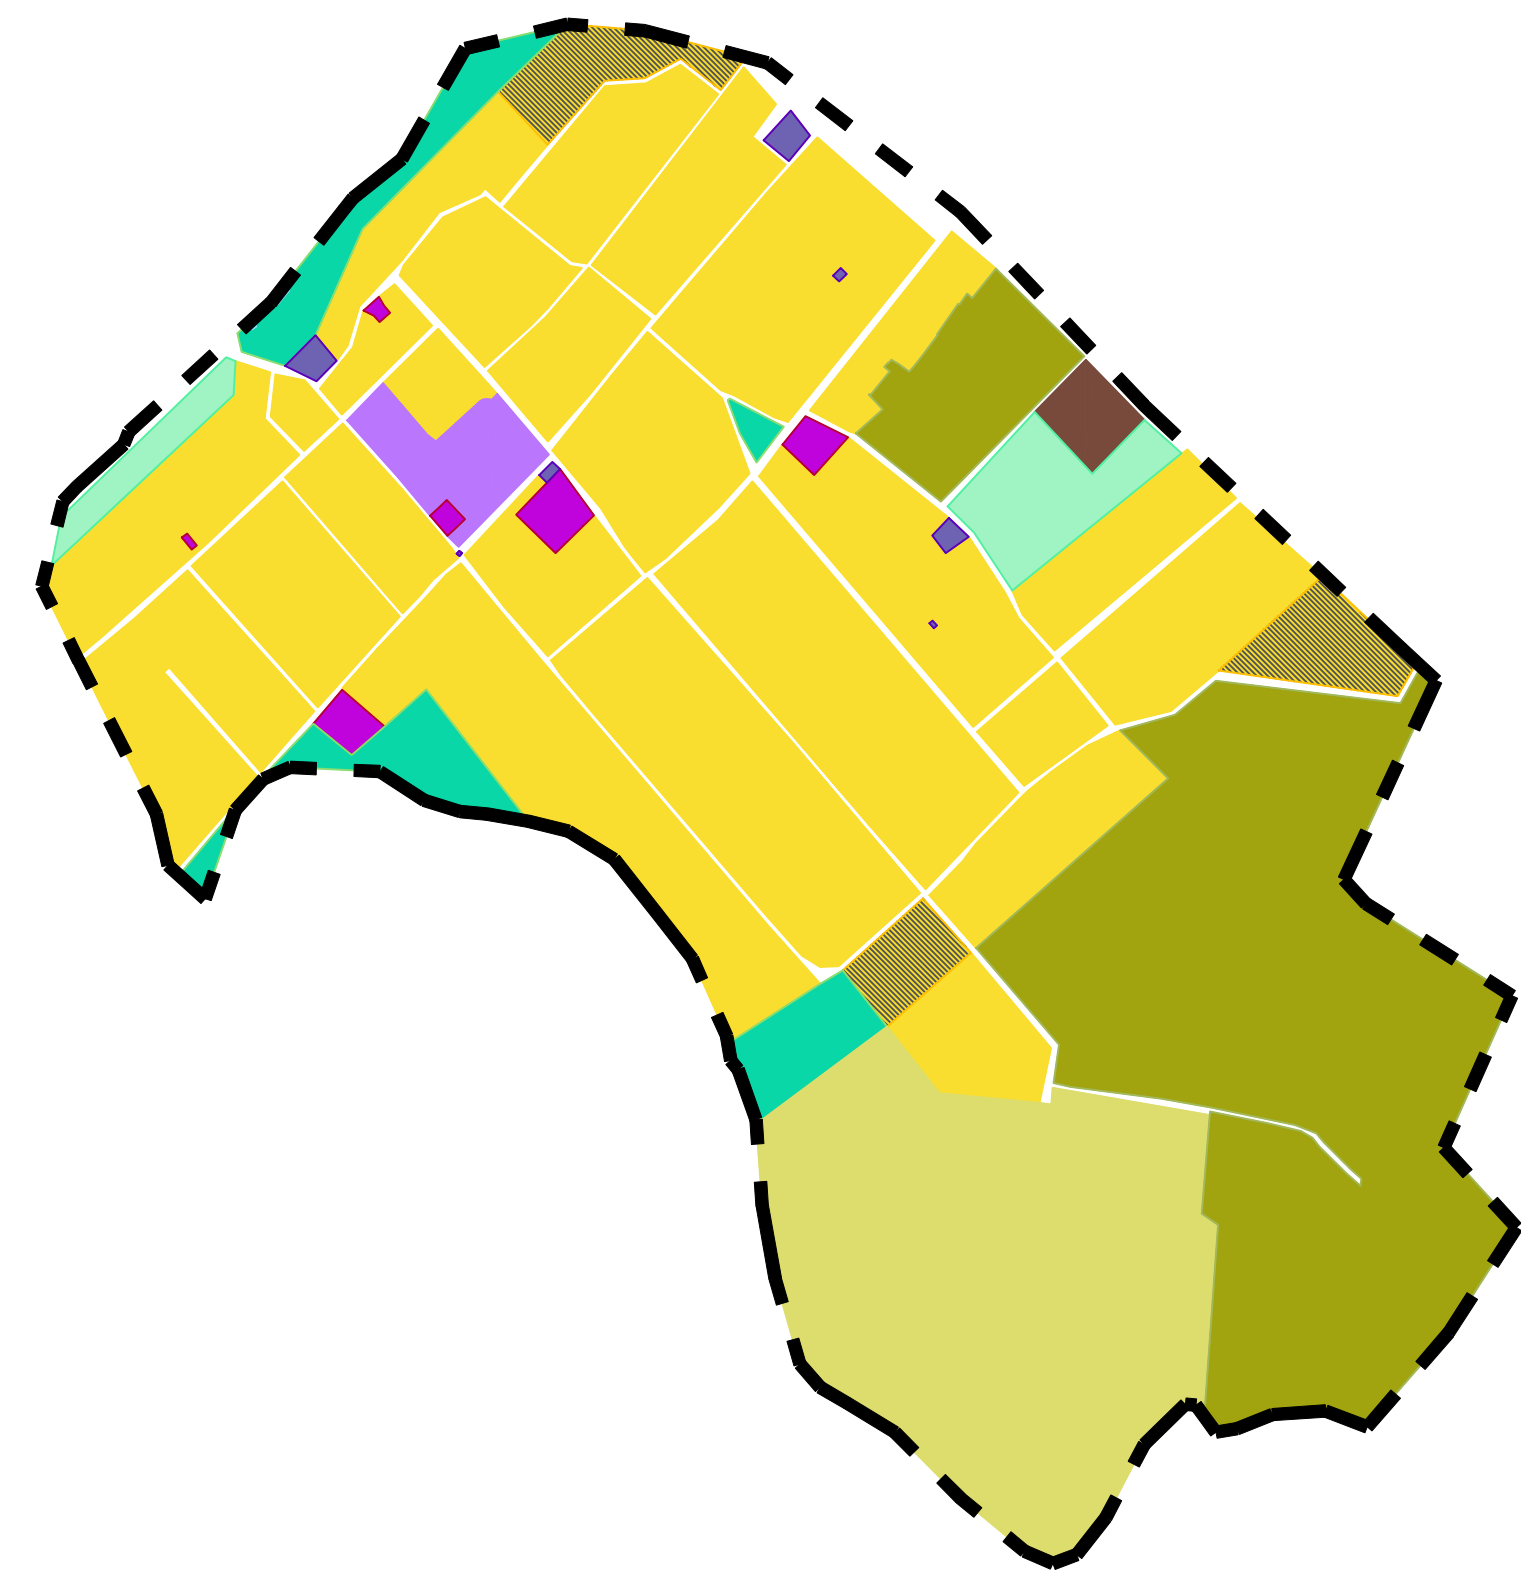


с. Новосельское

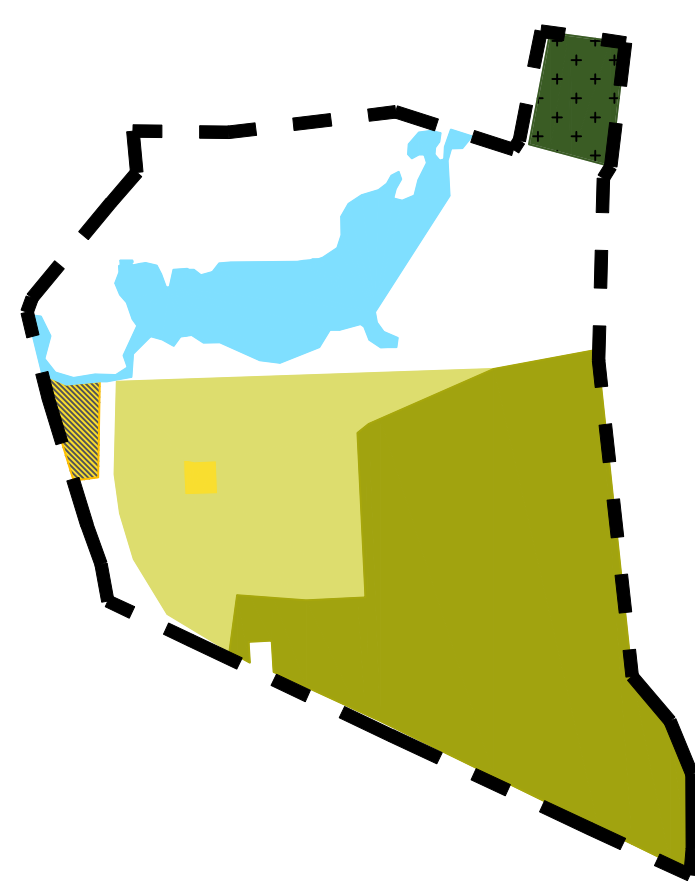


с. Филипповка

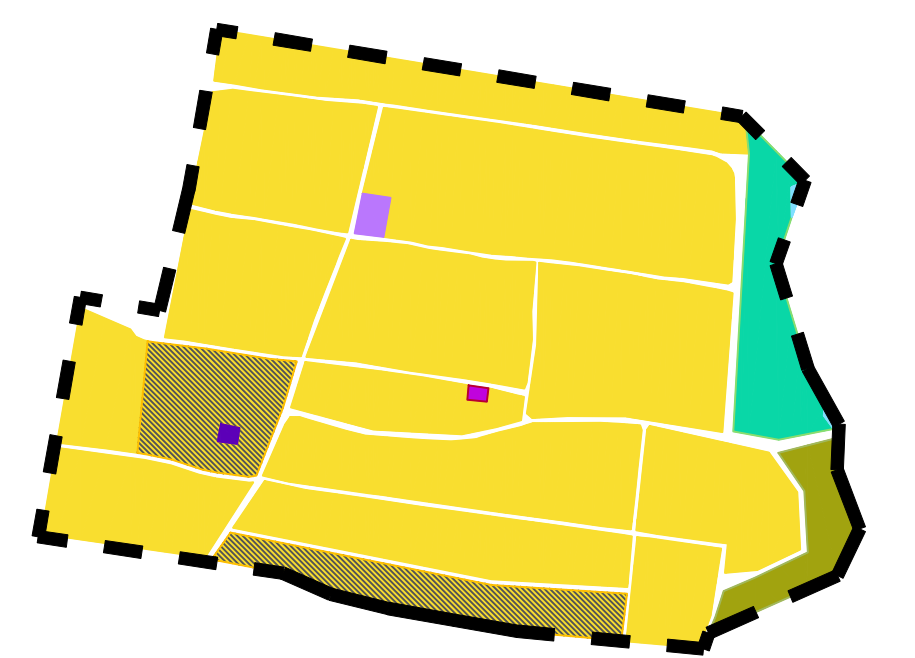


с. Каменка

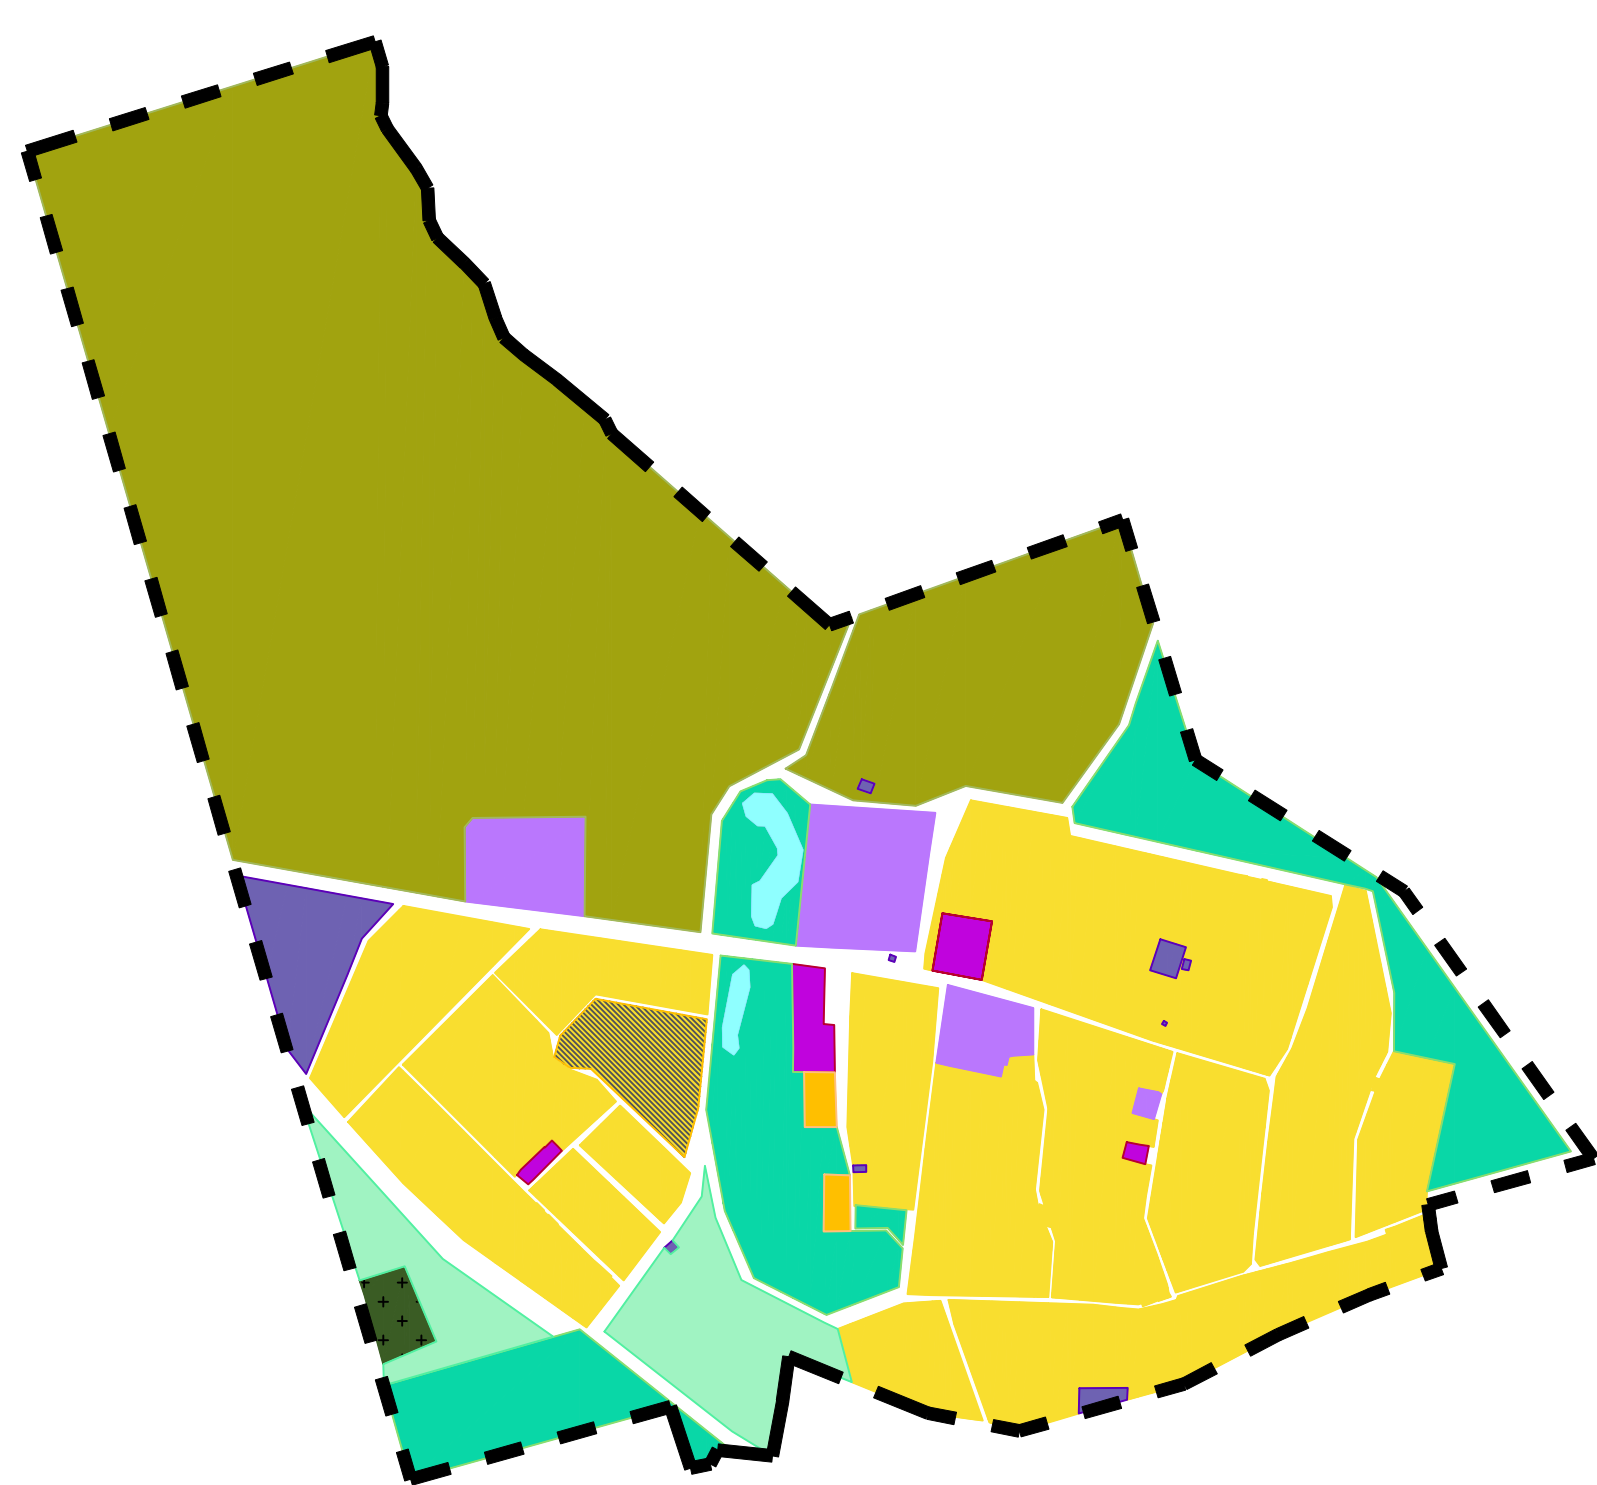

пос. Чапаевка

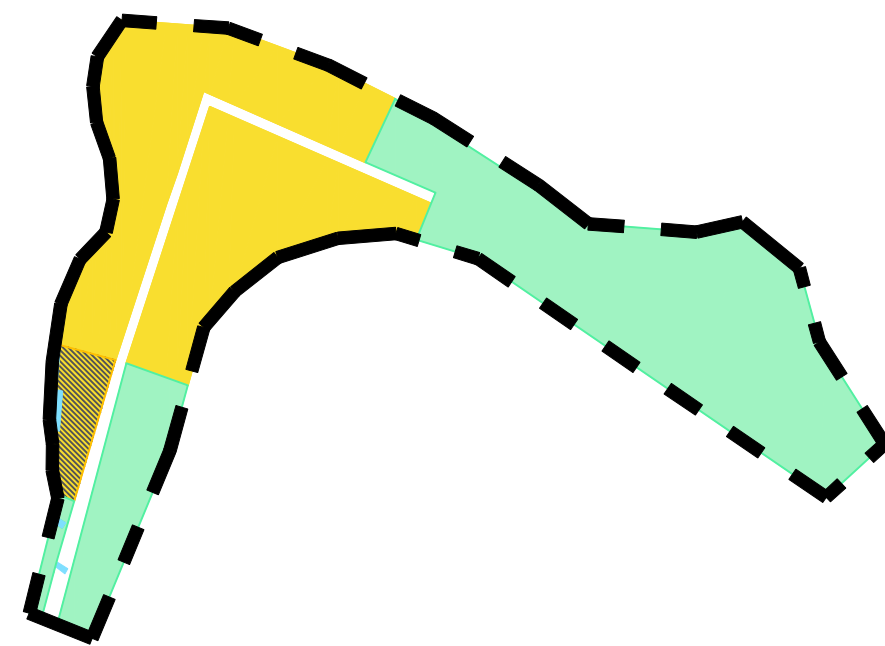

пос. Осиновский

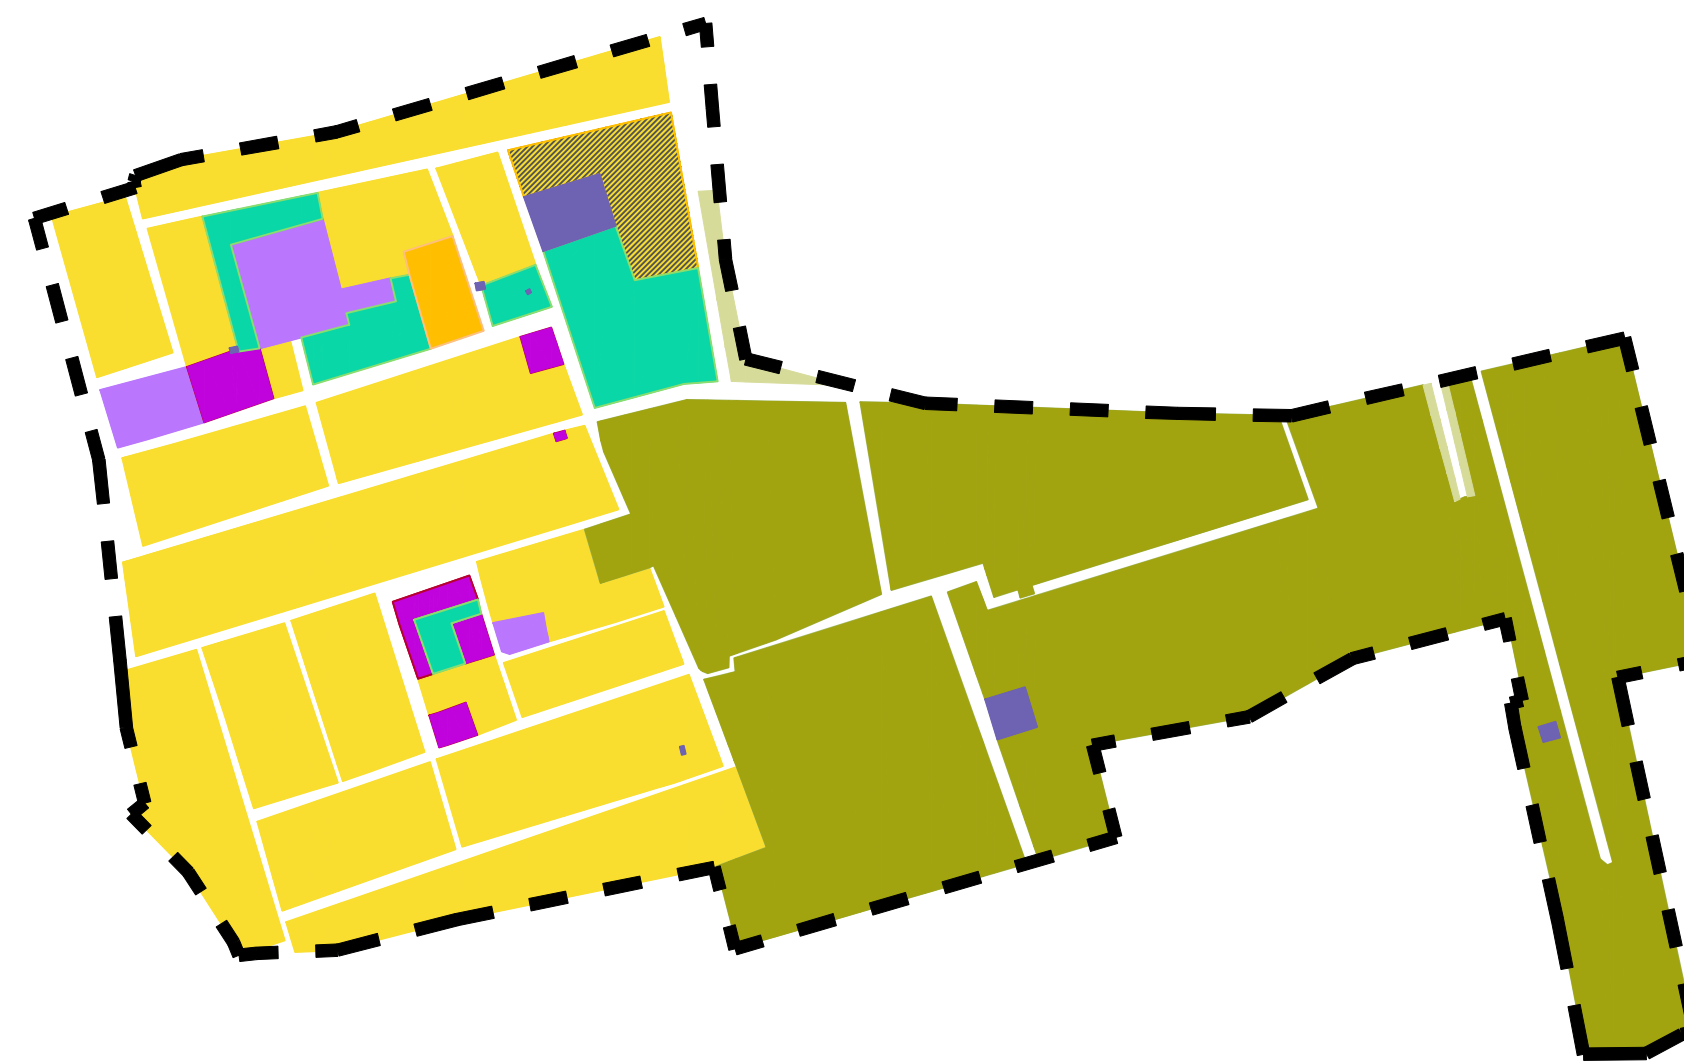

Условные обозначения и описания

Границы

Границы населенных пунктов Осиновского МО
Марковского муниципального района

Функциональные зоны

Планируемые

Существующие

- Зона застройки индивидуальными жилыми домами
- Зона застройки малоэтажными жилыми домами (до 4 этажей включая мансарды)
- Зона застройки среднеэтажными жилыми домами (от 5 до 8 этажей, включая мансарды)
- Общественно-деловые зоны
- Многофункциональная общественно-деловая зона
- Зона специализированной общественной застройки
- Производственная зона
- Коммунально-складская зона
- Наечно-производственная зона
- Зона инженерной инфраструктуры
- Зона транспортной инфраструктуры
- Зона сельскохозяйственного использования
- Зона сельскохозяйственных угодий
- Зона садоводческих, огороднических или дачных некоммерческих объединений граждан
- Производственная зона сельскохозяйственных предприятий
- Иные зоны сельскохозяйственного назначения

- Зона рекреационного назначения
- Зоны озелененных территории общего пользования (лесопарки, парки, сады скверы, бульвары, городские леса)
- Зона отдыха
- Зона лесов
- Зона кладбищ
- Зона складирования и захоронения отходов некоммерческих объединений граждан
- Зона режимных территорий
- Иные зоны

Администрация Осиновского муниципального образования Марковского муниципального района Саратовской области			
ГИП		Генеральный план Осиновского муниципального образования Марковского муниципального района Саратовской области	
Назлг.			
Исполнитель			
МАСШТАБ 1:10000		страница	листов
		2	
Карта функциональных зон поселения		ООО "Энгельсторгсервис" г. Энгельс 2023 г.	