


ГЕНЕРАЛЬНЫЙ ПЛАН ОСИНОВСКОГО МУНИЦИПАЛЬНОГО ОБРАЗОВАНИЯ МАКСОВСКОГО МУНИЦИПАЛЬНОГО РАЙОНА САРАТОВСКОЙ ОБЛАСТИ

КАРТА ЗОН С ОСОБЫМИ УСЛОВИЯМИ ИСПОЛЬЗОВАНИЯ ТЕРРИТОРИИ

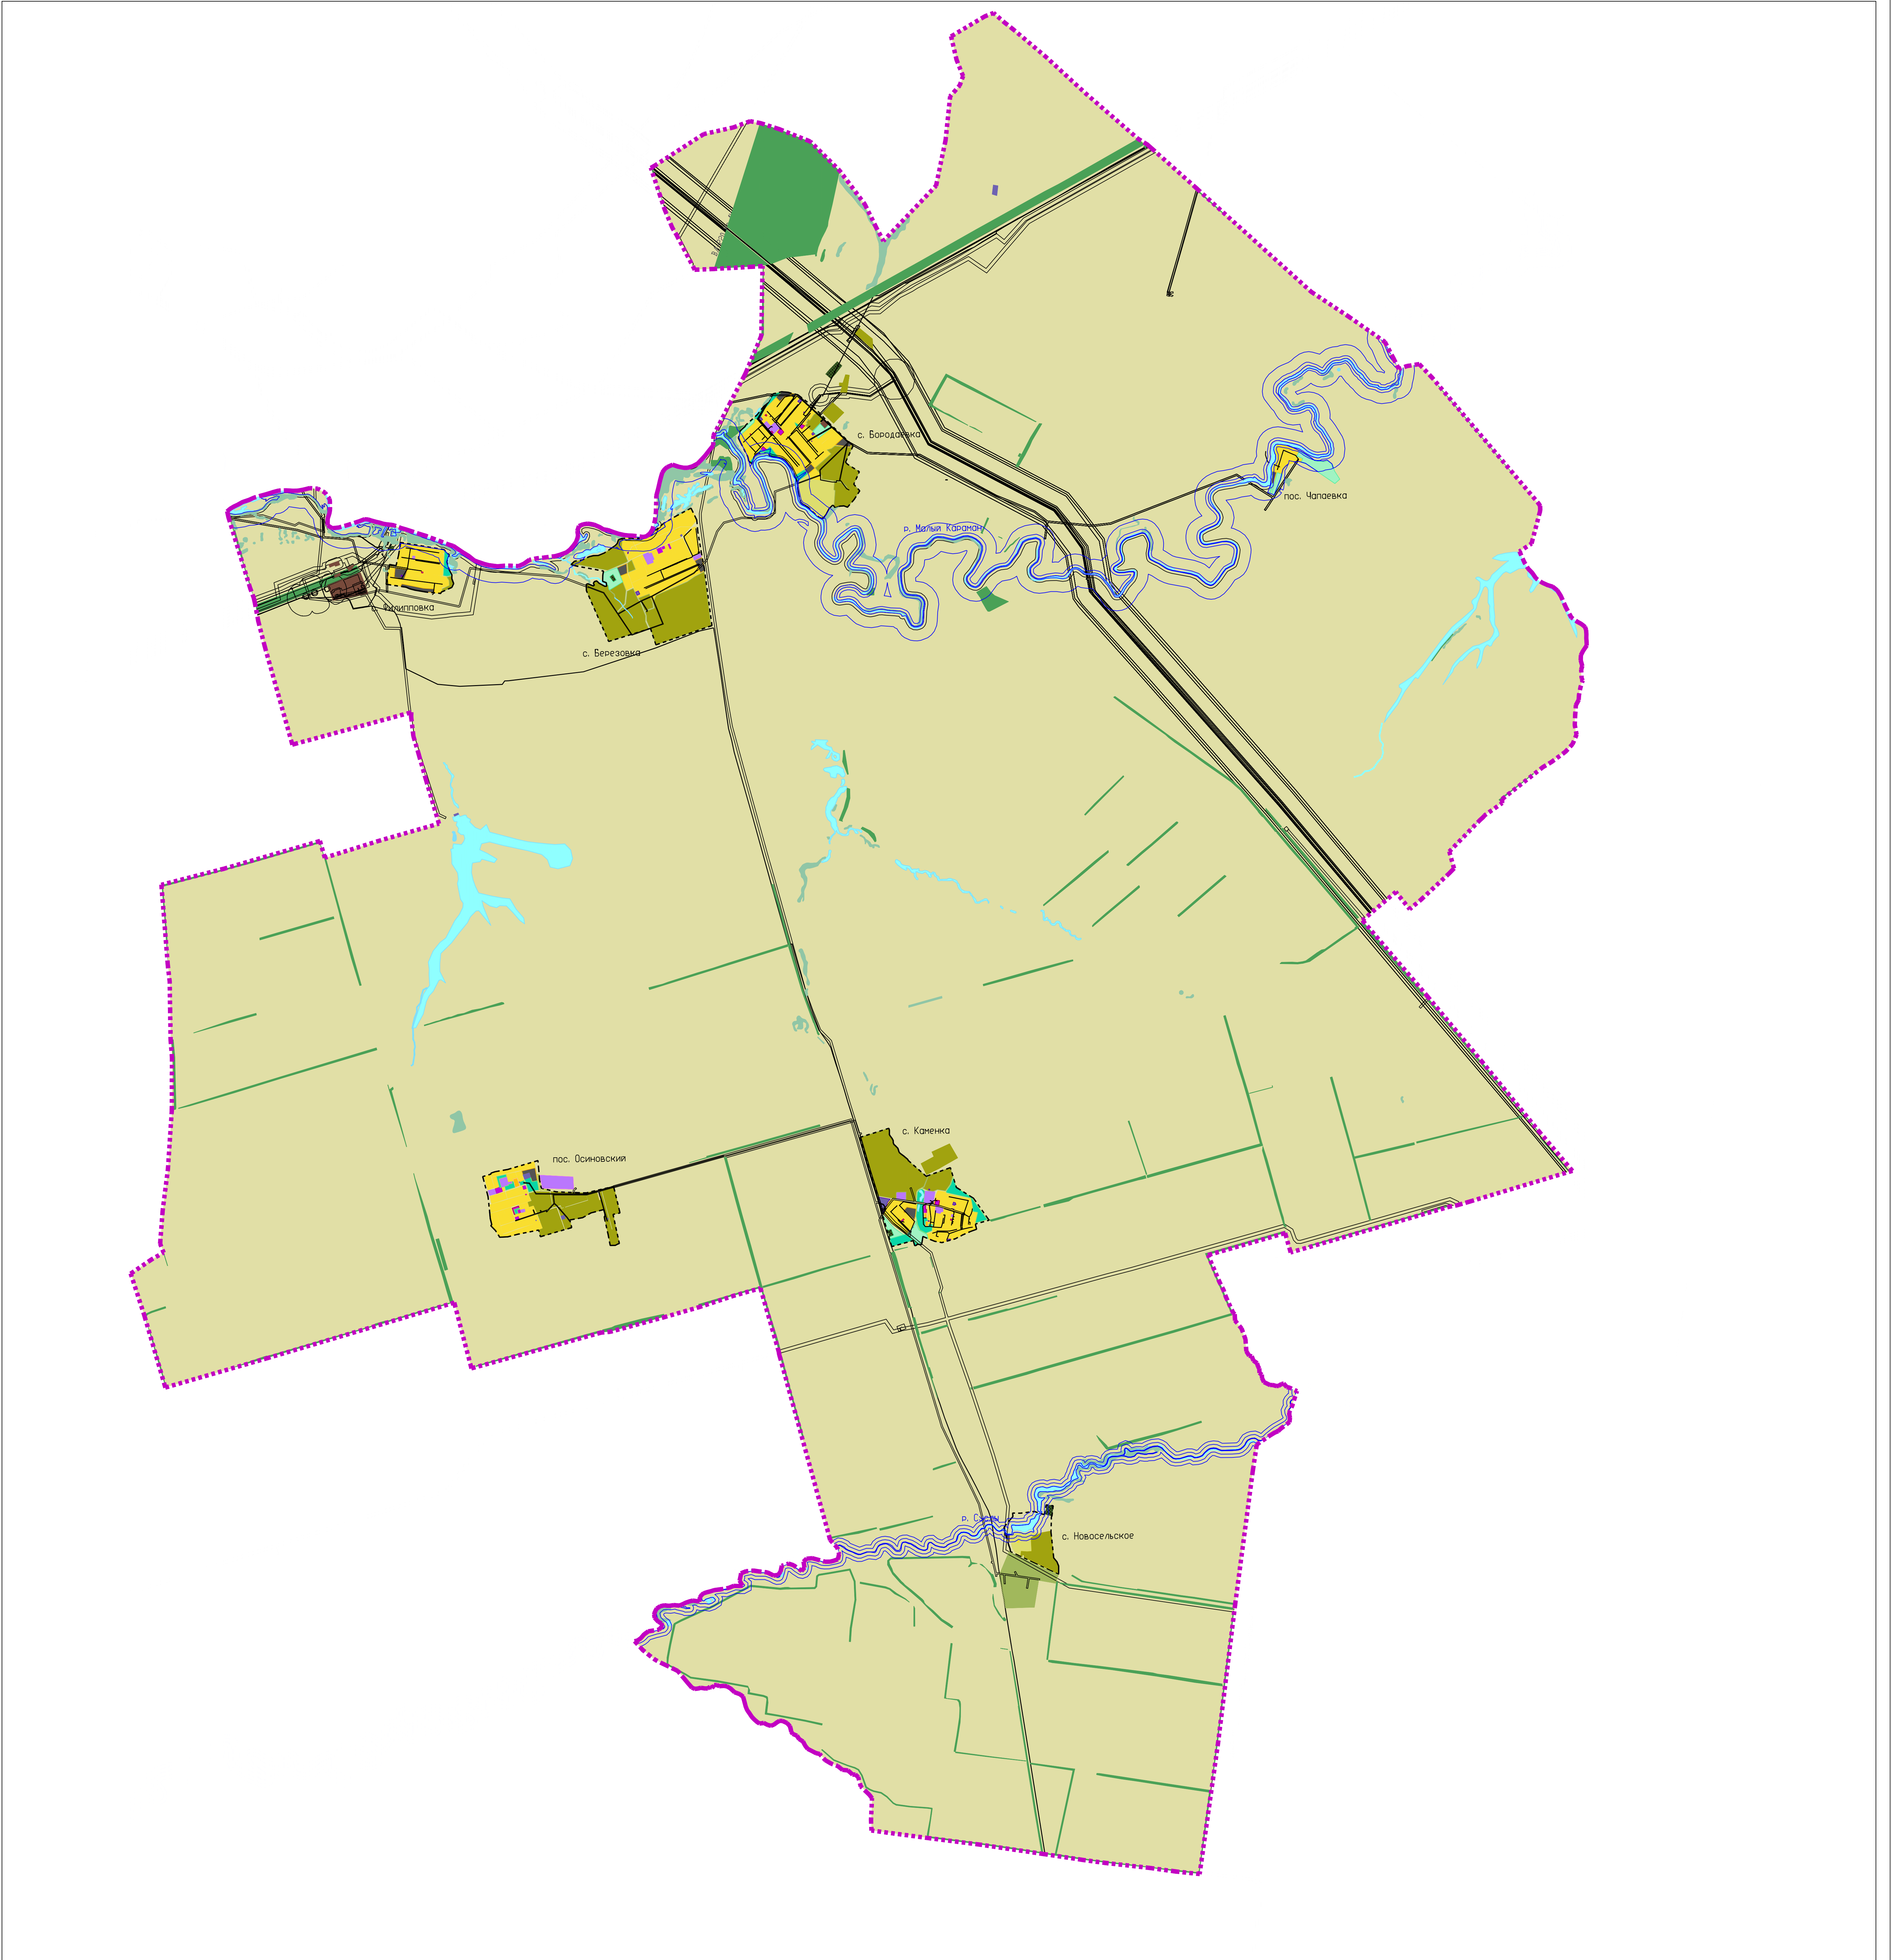

Границы единиц административно-территориального деления

Планируемые	Существующие

Функциональные зоны

Планируемые	Существующие

	Зона сельскохозяйственного использования
	Зона сельскохозяйственных угодий
	Зона садоводческих, огороднических или дачных некоммерческих объединений граждан
	Производственная зона сельскохозяйственных предприятий
	Иные зоны сельскохозяйственного назначения
	Зона рекреационного назначения
	Зоны озелененных территорий общего пользования (лесопарки, парки, сады скверы, бульвары, городские леса)
	Зона отдыха
	Зона складирования и захоронения отходов некоммерческих объединений граждан
	Зона режимных территорий
	Зона лесов
	Зона кладбищ
	Иные зоны
	Зона акватория

Санитарно-защитная зона

	Санитарно-защитная зона предприятия, сооружений и иных объектов
	Охранная зона инженерных коммуникаций
	Охранная зона газопроводов и систем газоснабжения
	Водоохранная зона

Администрация Осиновского муниципального образования Марковского муниципального района Саратовской области			
Гип.		Генеральный план Осиновского муниципального образования Марковского муниципального района Саратовской области	
Нагр.			
Исполнитель			
МАСШТАБ 1:35000		стадия	лист
		П	4
Карта зон с особыми условиями использования территории		000 "Энгельсторгсервис" г. Энгельс 2023 г.	