


# Правила землепользования и застройки Осиновского муниципального образования Марковского муниципального района Саратовской области

Карта градостроительного зонирования пос. Чапаевка Осиновского муниципального образования  
Марковского муниципального района Саратовской области

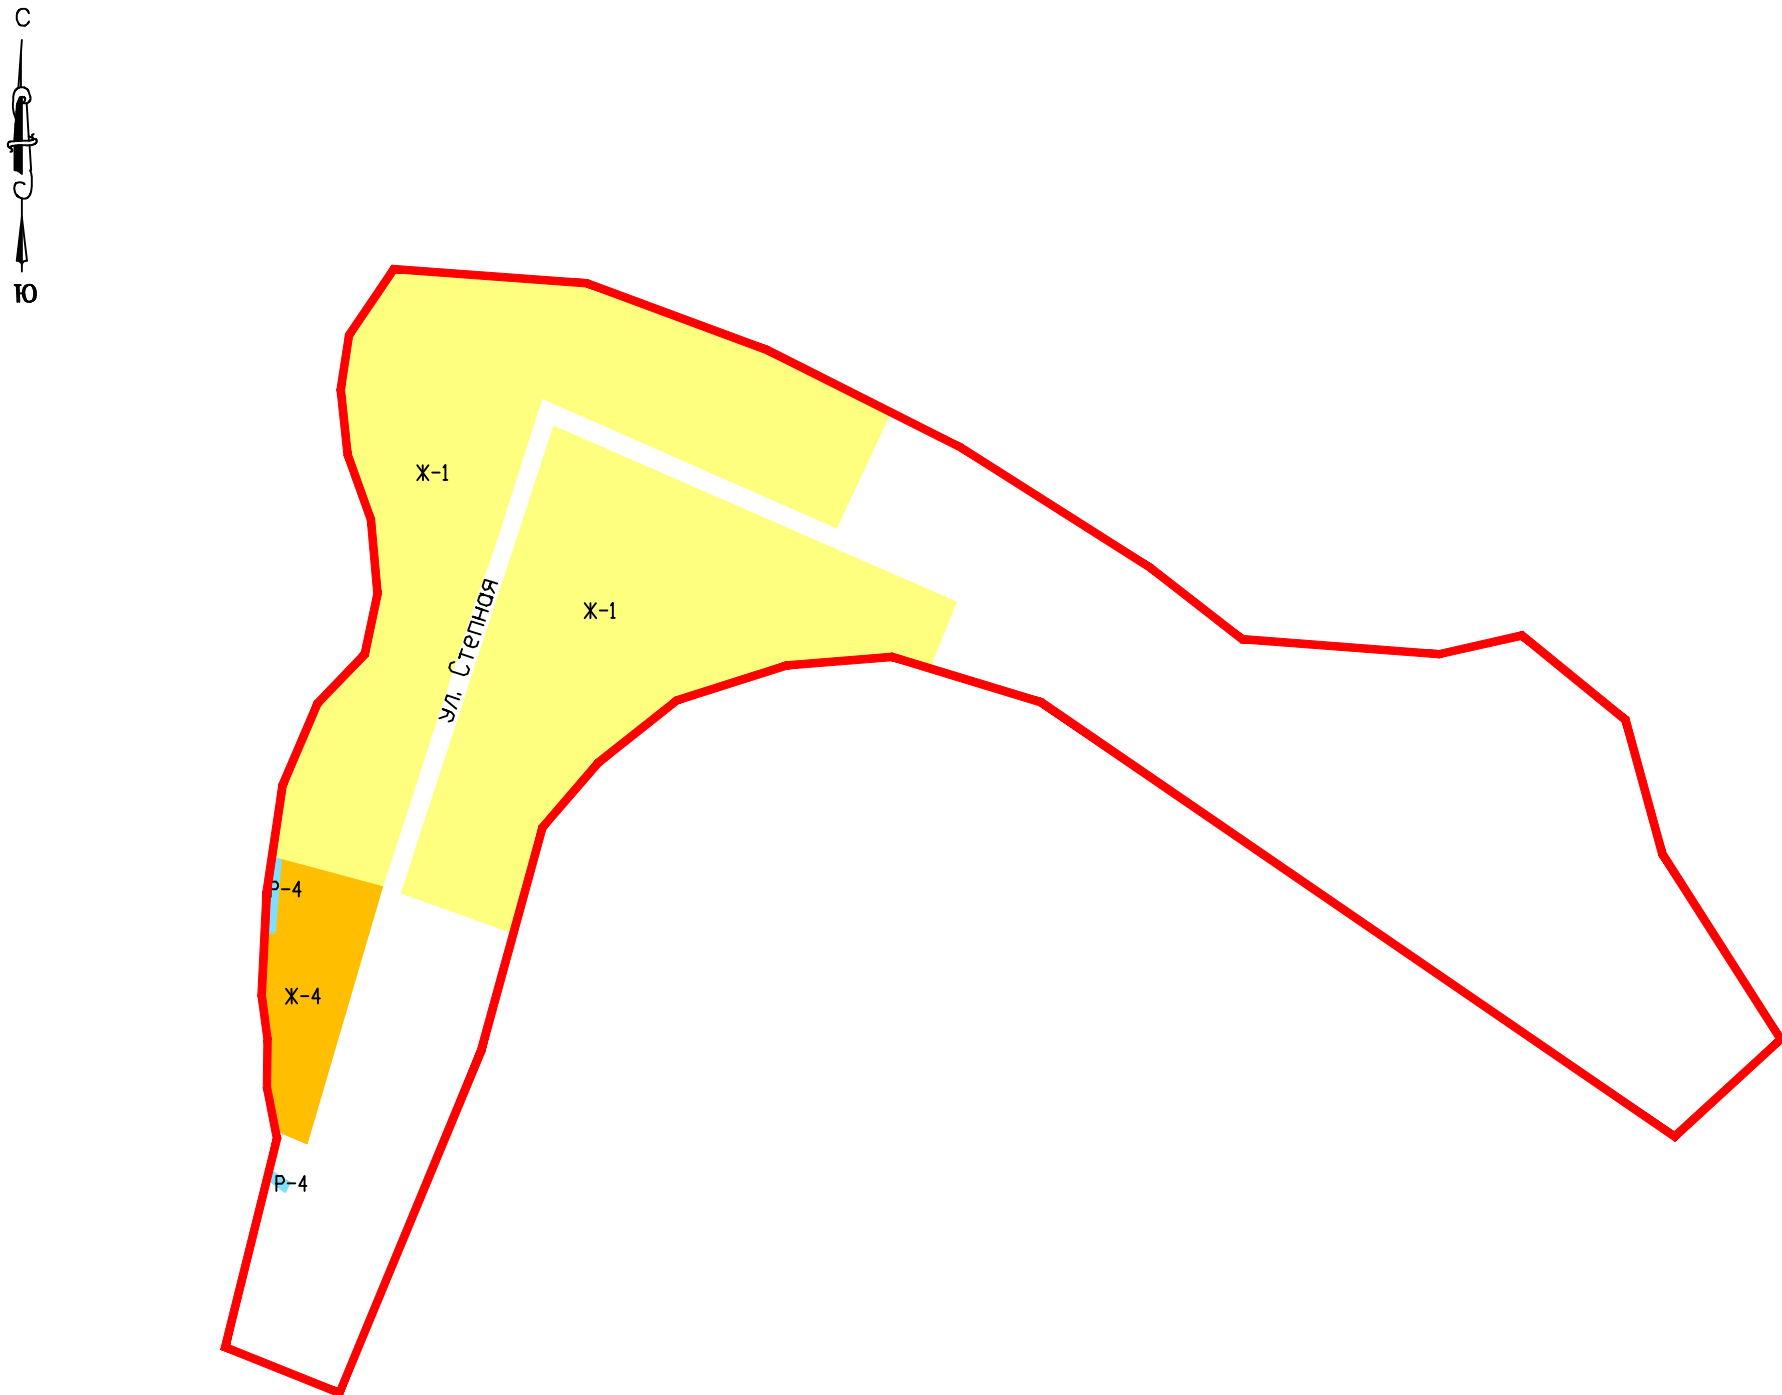

## Условные обозначения и описания территориальных зон

### Границы

Граница населенного пункта пос. Чапаевка Осиновского муниципального образования Марковского муниципального района

### Жилые зоны

- Ж-1 Зона застройки индивидуальными жилыми домами
- Ж-2 Зона застройки малоэтажными жилыми домами блокированной застройки и многоквартирными домами
- Ж-3 Зона застройки объектами дошкольного, начального общего и среднего общего образования
- Ж-4 Зона перспективного развития индивидуальной и малоэтажной жилой застройки

### Общественно-деловые зоны

- ОД-1 Зона административно-делового и коммерческого назначения
- ОД-2 Зона спортивного назначения
- ОД-3 Зона размещения объектов здравоохранения и соцзащиты

### Производственно-коммунальные зоны

- ПК-2 Зона производственно-коммунальных объектов IV класса опасности (с СЗЗ 100 м)

### Зоны сельскохозяйственного использования

- СХ-1 Зона сельскохозяйственных угодий
- СХ-2 Зона сельскохозяйственного производства

## Зоны сельскохозяйственного назначения

СХН-1 Зона сельскохозяйственного назначения

## Природно-рекреационные зоны

- Р-1 Зона парков, скверов, бульваров
- Р-2 Зона зеленых насаждений общего пользования
- Р-4 Зона акватории

## Зоны транспортной и инженерной инфраструктуры

ТИ-1 Зона объектов инженерной инфраструктуры

## Зоны специального назначения

СВ-1 Зона размещения кладбищ

ОП Земли публичного использования (сложившаяся территория общего пользования)

				Администрация Осиновского муниципального образования Марковского муниципального района Саратовской области		
ГИП				Правила землепользования и застройки Осиновского муниципального образования Марковского муниципального района Саратовской области		
Начгр.						
Исполнитель						
				МАСШТАБ 1:5000		
				стадия		лист
				ПЗЗ		листов
				Карта градостроительного зонирования пос. Чапаевка Осиновского МО Марковского муниципального района Саратовской области		
				000 "Энгельсторгсервис" г. Энгельс 2021 г.		