


Правила землепользования и застройки Осиновского муниципального образования Марковского муниципального района Саратовской области

Карта градостроительного зонирования села Березовка Осиновского муниципального образования
Марковского муниципального района Саратовской области

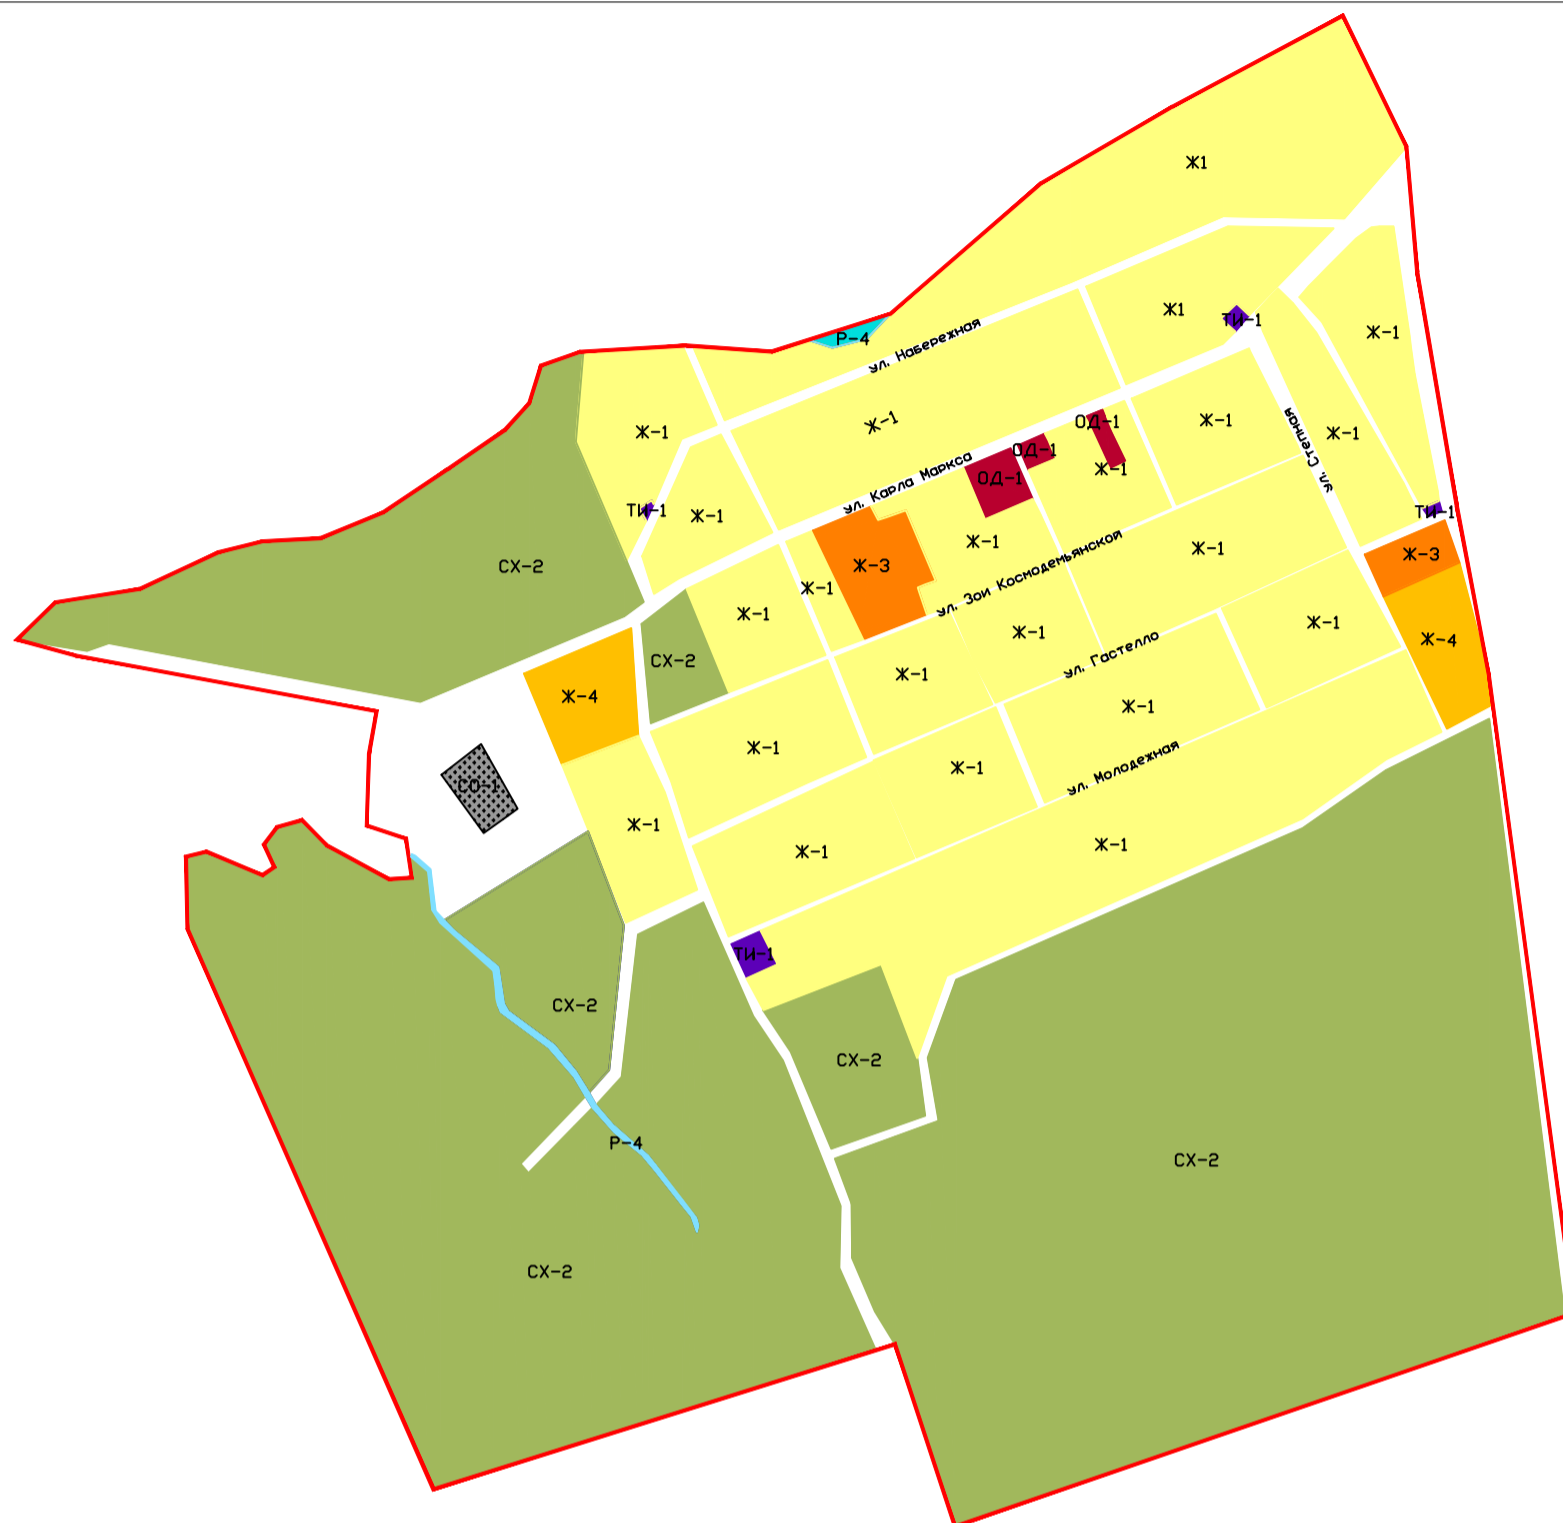

Условные обозначения и описания территориальных зон

- Границы**
- Граница населенного пункта село Березовка Осиновского муниципального образования Марковского муниципального района
- Жилые зоны**
- Ж-1** Зона застройки индивидуальными жилыми домами
 - Ж-2** Зона застройки среднеэтажными жилыми домами блокированной застройки и многоквартирными домами
 - Ж-3** Зона застройки объектами дошкольного, начального общего и среднего общего образования
 - Ж-4** Зона перспективного развития индивидуальной и малоэтажной жилой застройки
- Общественно-деловые зоны**
- ОД-1** Зона административно-делового и коммерческого назначения
 - ОД-2** Зона спортивного назначения
 - ОД-3** Зона размещения объектов здравоохранения и соцзащиты
- Производственно-коммунальные зоны**
- ПК-2** Зона производственно-коммунальных объектов IV класса опасности (с СЗЗ 100 м)
- Зоны сельскохозяйственного использования**
- СХ-1** Зона сельскохозяйственных угодий
 - СХ-2** Зона сельскохозяйственного производства

Зоны сельскохозяйственного назначения

- СХН-1** Зона сельскохозяйственного назначения

Природно-рекреационные зоны

- П-1** Зона парков, скверов, бульваров
- П-2** Зона зеленых насаждений общего пользования
- П-4** Зона акватория

Зоны транспортной и инженерной инфраструктуры

- ТИ-1** Зона объектов инженерной инфраструктуры

Зоны специального назначения

- СВ-1** Зона размещения кладбищ
- ОП** Земли публичного использования (сложившаяся территория общего пользования)

				Администрация Осиновского муниципального образования Марковского муниципального района Саратовской области			
ГИП				Правила землепользования и застройки Осиновского муниципального образования Марковского муниципального района Саратовской области			
Наим.							
Исполнитель							
				МАСШТАБ 1:10000	стадия	лист	листов
					П33		
				Карта градостроительного зонирования села Березовка Осиновского МО Марковского муниципального района Саратовской области			
				000 "Энгельсторгсервис" г. Энгельс 2021 г.			