
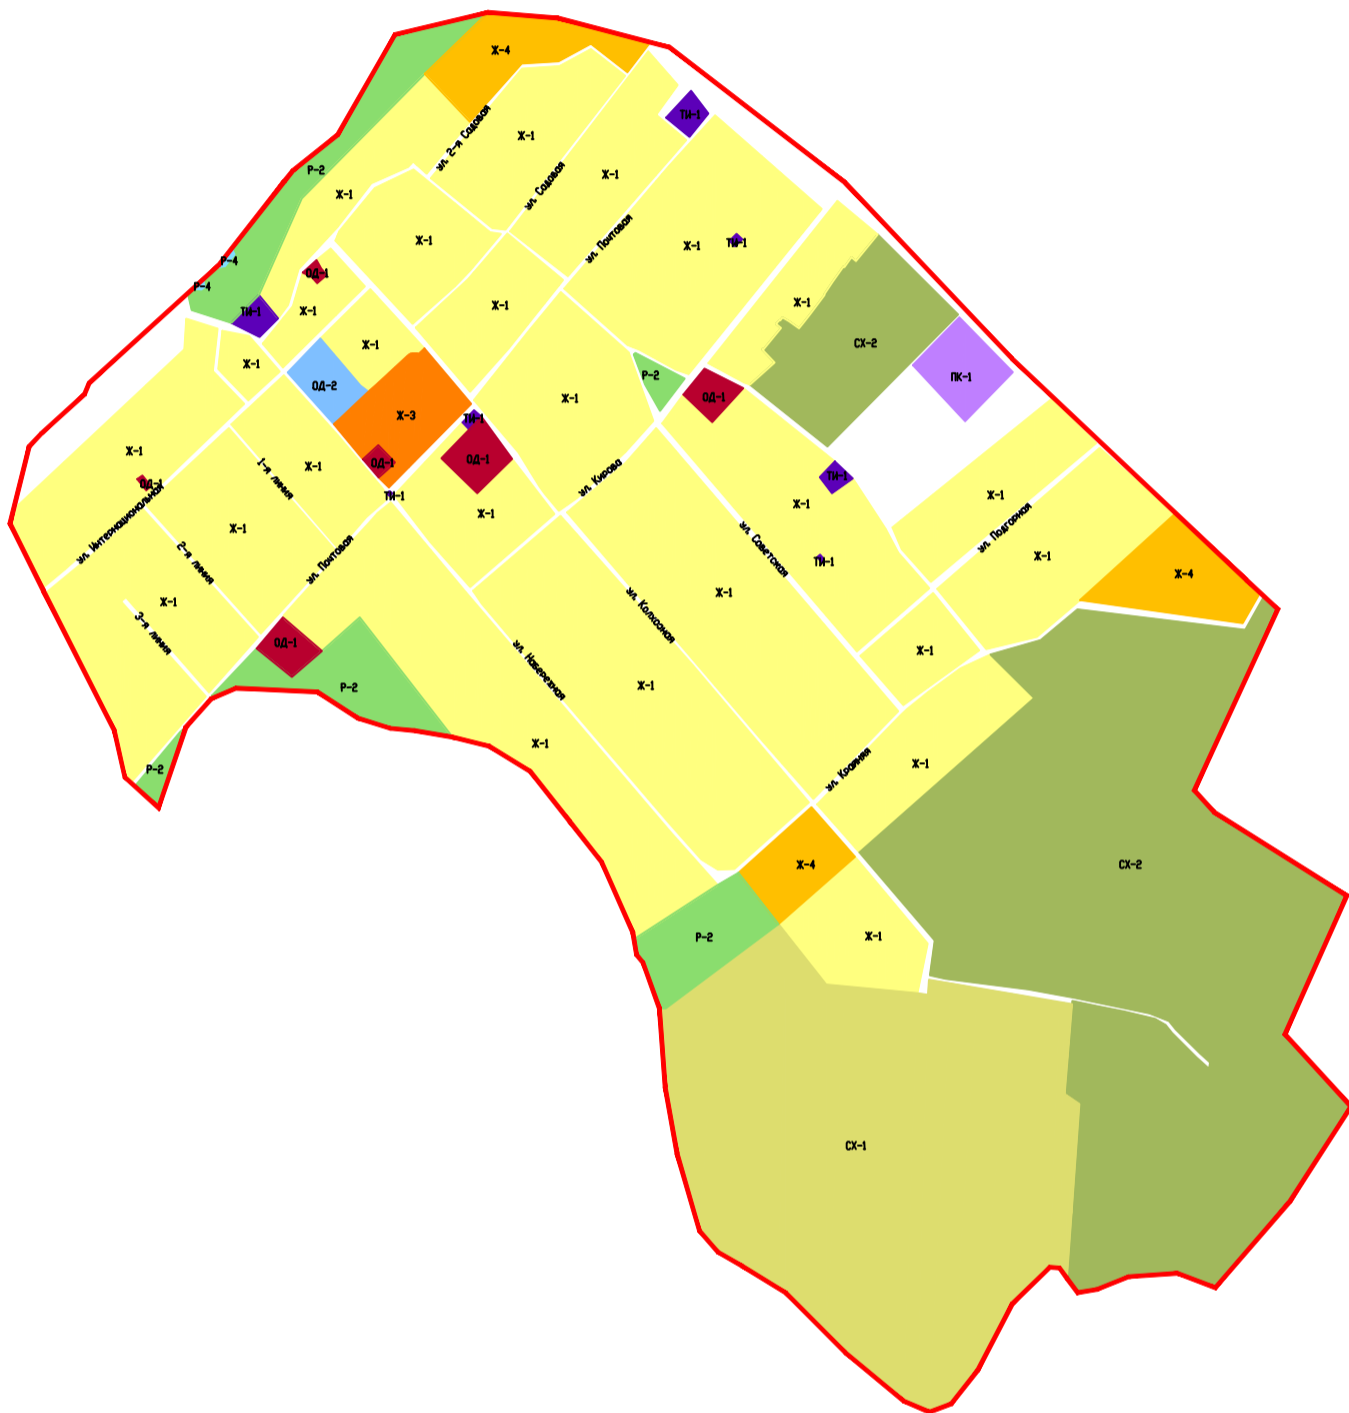


Правила землепользования и застройки Осиновского муниципального образования Марковского муниципального района Саратовской области

Карта градостроительного зонирования села Бородаевка Осиновского муниципального образования Марковского муниципального района Саратовской области

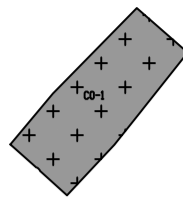

Условные обозначения и описания территориальных зон

Границы

Граница населенного пункта село Бородаевка Осиновского муниципального образования Марковского муниципального района

Жилые зоны

- Ж-1 Зона застройки индивидуальными жилыми домами
- Ж-2 Зона застройки малоэтажными жилыми домами блокированной застройки и многоквартирными домами
- Ж-3 Зона застройки объектами дошкольного, начального общего и среднего общего образования
- Ж-4 Зона перспективного развития индивидуальной и малоэтажной жилой застройки

Общественно-деловые зоны

- ОД-1 Зона административно-делового и коммерческого назначения
- ОД-2 Зона спортивного назначения
- ОД-3 Зона размещения объектов здравоохранения и соцзащиты

Производственно-коммунальные зоны

- ПК-1 Зона производственно-коммунальных объектов III класса опасности (с СЗЗ 300 м)

Зоны сельскохозяйственного использования

- СХ-1 Зона сельскохозяйственных угодий
- СХ-2 Зона сельскохозяйственного производства

Зоны сельскохозяйственного назначения

- СХН-1 Зона сельскохозяйственного назначения

Природно-рекреационные зоны

- Р-1 Зона парков, скверов, бульваров
- Р-2 Зона зеленых насаждений общего пользования
- Р-4 Зона акватории

Зоны транспортной и инженерной инфраструктуры

- ТИ-1 Зона объектов инженерной инфраструктуры

Зоны специального назначения

- СО-1 Зона размещения кладбищ

ОП

Земли публичного использования (сложившаяся территория общего пользования)

				Администрация Осиновского муниципального образования Марковского муниципального района Саратовской области		
ГИП				Правила землепользования и застройки Осиновского муниципального образования Марковского муниципального района Саратовской области		
Наимр.						
Исполнитель						
				МАСШТАБ 1:10000		
				стадия	лист	листов
				ПЗЗ		
				000		
				"Энгельсторгсервис"		
				г. Энгельс 2021 г.		