


# Правила землепользования и застройки Осиновского муниципального образования Марковского муниципального района Саратовской области

Карта градостроительного зонирования с. Филипповка Осиновского муниципального образования  
Марковского муниципального района Саратовской области

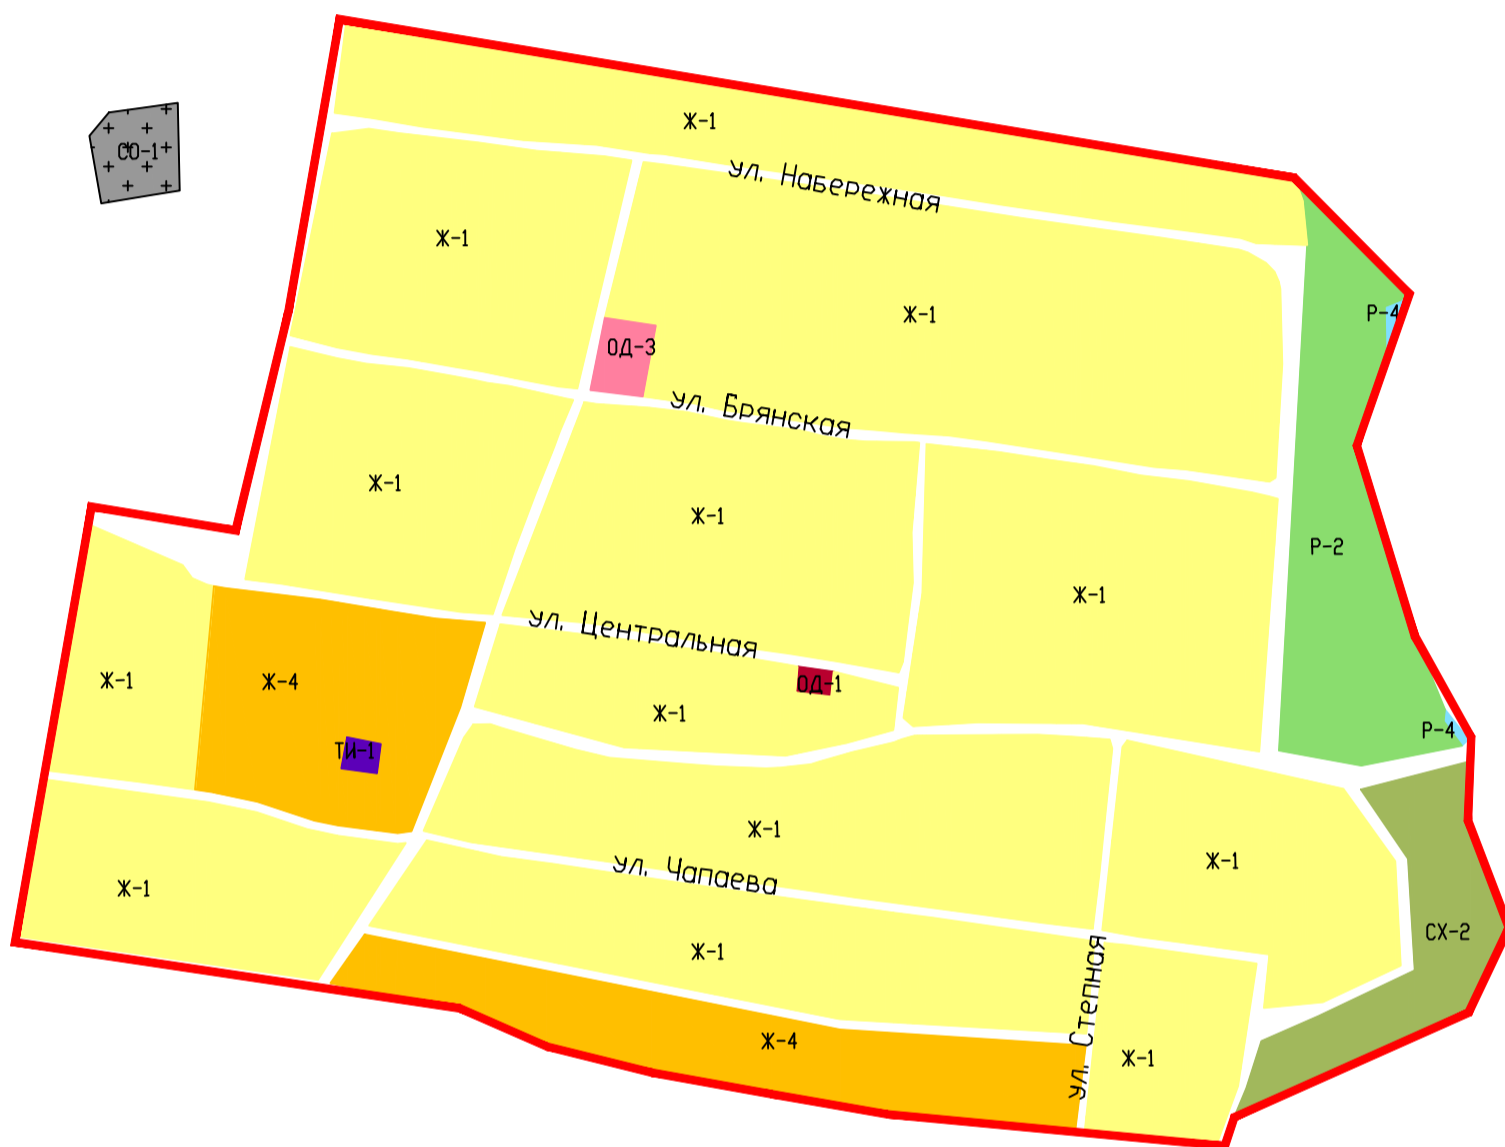

## Условные обозначения и описания территориальных зон

### Границы



Граница населенного пункта с. Филипповка Осиновского муниципального образования Марковского муниципального района

### Жилые зоны



Ж-1 Зона застройки индивидуальными жилыми домами



Ж-2 Зона застройки малоэтажными жилыми домами блокированной застройки и многоквартирными домами



Ж-3 Зона застройки объектами дошкольного, начального общего и среднего общего образования



Ж-4 Зона перспективного развития индивидуальной и малоэтажной жилой застройки

### Общественно-деловые зоны



АД-1 Зона административно-делового и коммерческого назначения



АД-2 Зона спортивного назначения



АД-3 Зона размещения объектов здравоохранения и соцзащиты

### Производственно-коммунальные зоны



ПК-2 Зона производственно-коммунальных объектов IV класса опасности (с СЗЗ 100 м)

### Зоны сельскохозяйственного использования



СХ-1 Зона сельскохозяйственных угодий



СХ-2 Зона сельскохозяйственного производства

### Зоны сельскохозяйственного назначения



СХН-1 Зона сельскохозяйственного назначения

### Природно-рекреационные зоны



П-1 Зона парков, скверов, бульваров



П-2 Зона зеленых насаждений общего пользования



П-4 Зона акватории

### Зоны транспортной и инженерной инфраструктуры



ТИ-1 Зона объектов инженерной инфраструктуры

### Зоны специального назначения



\*СО-1\* Зона размещения кладбищ



ОП Земли публичного использования (сложившаяся территория общего пользования)

				Администрация Осиновского муниципального образования Марковского муниципального района Саратовской области		
Гип.				Правила землепользования и застройки Осиновского муниципального образования Марковского муниципального района Саратовской области		
Наим.						
Исполнитель						
				МАСШТАБ 1:5000		
				стадия	лист	листов
				ПЗЗ		
				Карта градостроительного зонирования села Филипповка Осиновского МО Марковского муниципального района Саратовской области		
				000 "Энгельсторгсервис" г. Энгельс 2021 г.		