


Правила землепользования и застройки Осиновского муниципального образования Марковского муниципального района Саратовской области

Карта градостроительного зонирования села Каменка Осиновского муниципального образования Марковского муниципального района Саратовской области

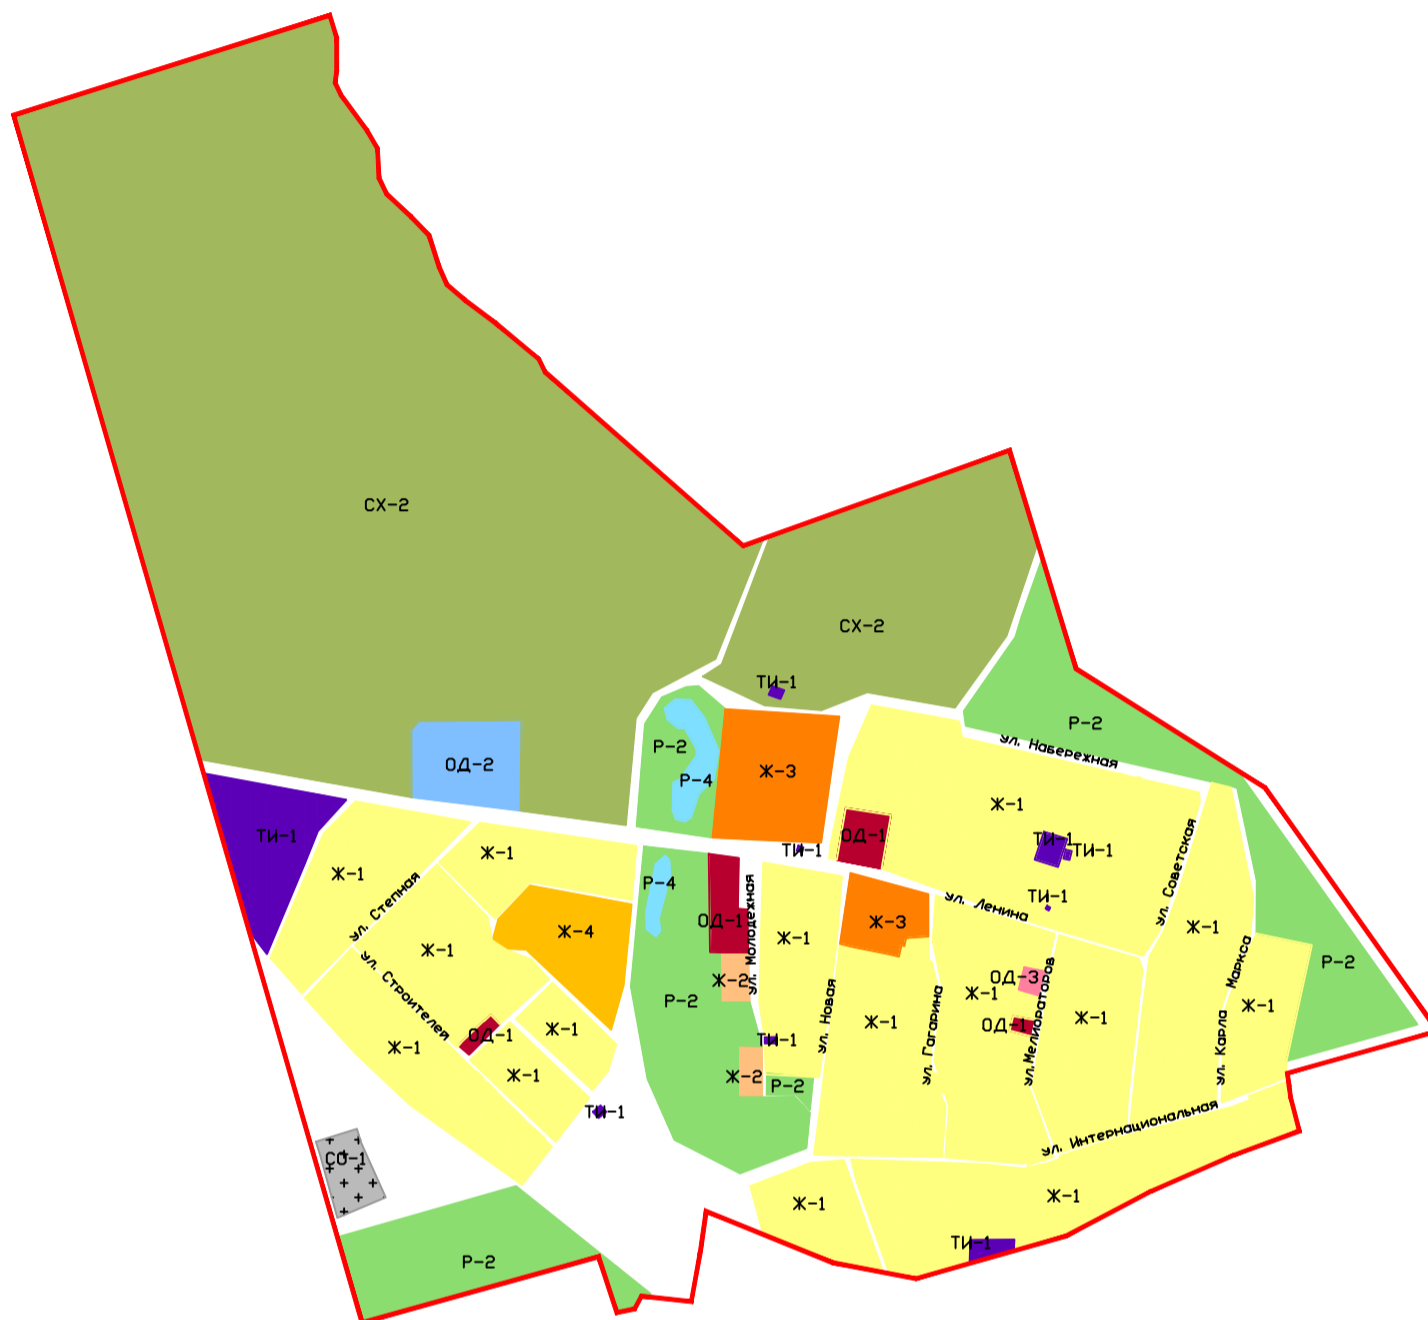

Условные обозначения и описания территориальных зон

Границы

Граница населенного пункта село Каменка Осиновского муниципального образования Марковского муниципального района

Жилые зоны

- Ж-1 Зона застройки индивидуальными жилыми домами
- Ж-2 Зона застройки малоэтажными жилыми домами блокированной застройки и многоквартирными домами
- Ж-3 Зона застройки объектами дошкольного, начального общего и среднего образования
- Ж-4 Зона перспективного развития индивидуальной и малоэтажной жилой застройки

Общественно-деловые зоны

- ОД-1 Зона административно-делового и коммерческого назначения
- ОД-2 Зона спортивного назначения
- ОД-3 Зона размещения объектов здравоохранения и соцзащиты

Производственно-коммунальные зоны

- ПК-2 Зона производственно-коммунальных объектов IV класса опасности (с СЗЗ 100 м)

Зоны сельскохозяйственного использования

- СХ-1 Зона сельскохозяйственных угодий
- СХ-2 Зона сельскохозяйственного производства

Зоны сельскохозяйственного назначения

- СХН-1 Зона сельскохозяйственного назначения

Природно-рекреационные зоны

- Р-2 Зона зеленых насаждений общего пользования
- Р-4 Зона акватория

Зоны транспортной и инженерной инфраструктуры

- ТИ-1 Зона объектов инженерной инфраструктуры

Зоны специального назначения

- СД-1 Зона размещения кладбищ



Земли публичного использования (сложившаяся территория общего пользования)

Администрация Осиновского муниципального образования Марковского муниципального района Саратовской области			
ГИП	Правила землепользования и застройки Осиновского муниципального образования Марковского муниципального района Саратовской области		
Надгр.			
Исполнитель			
Масштаб 1:10000		Страница	Листов
		ПЗЗ	1
Карта градостроительного зонирования села Каменка Осиновского МО Марковского муниципального района Саратовской области		ООО "Энгельстарсервис" г. Энгельс 2021 г.	