


Карта градостроительного зонирования пос. Чапаевка Осиновского муниципального образования
Марксовского муниципального района Саратовской области

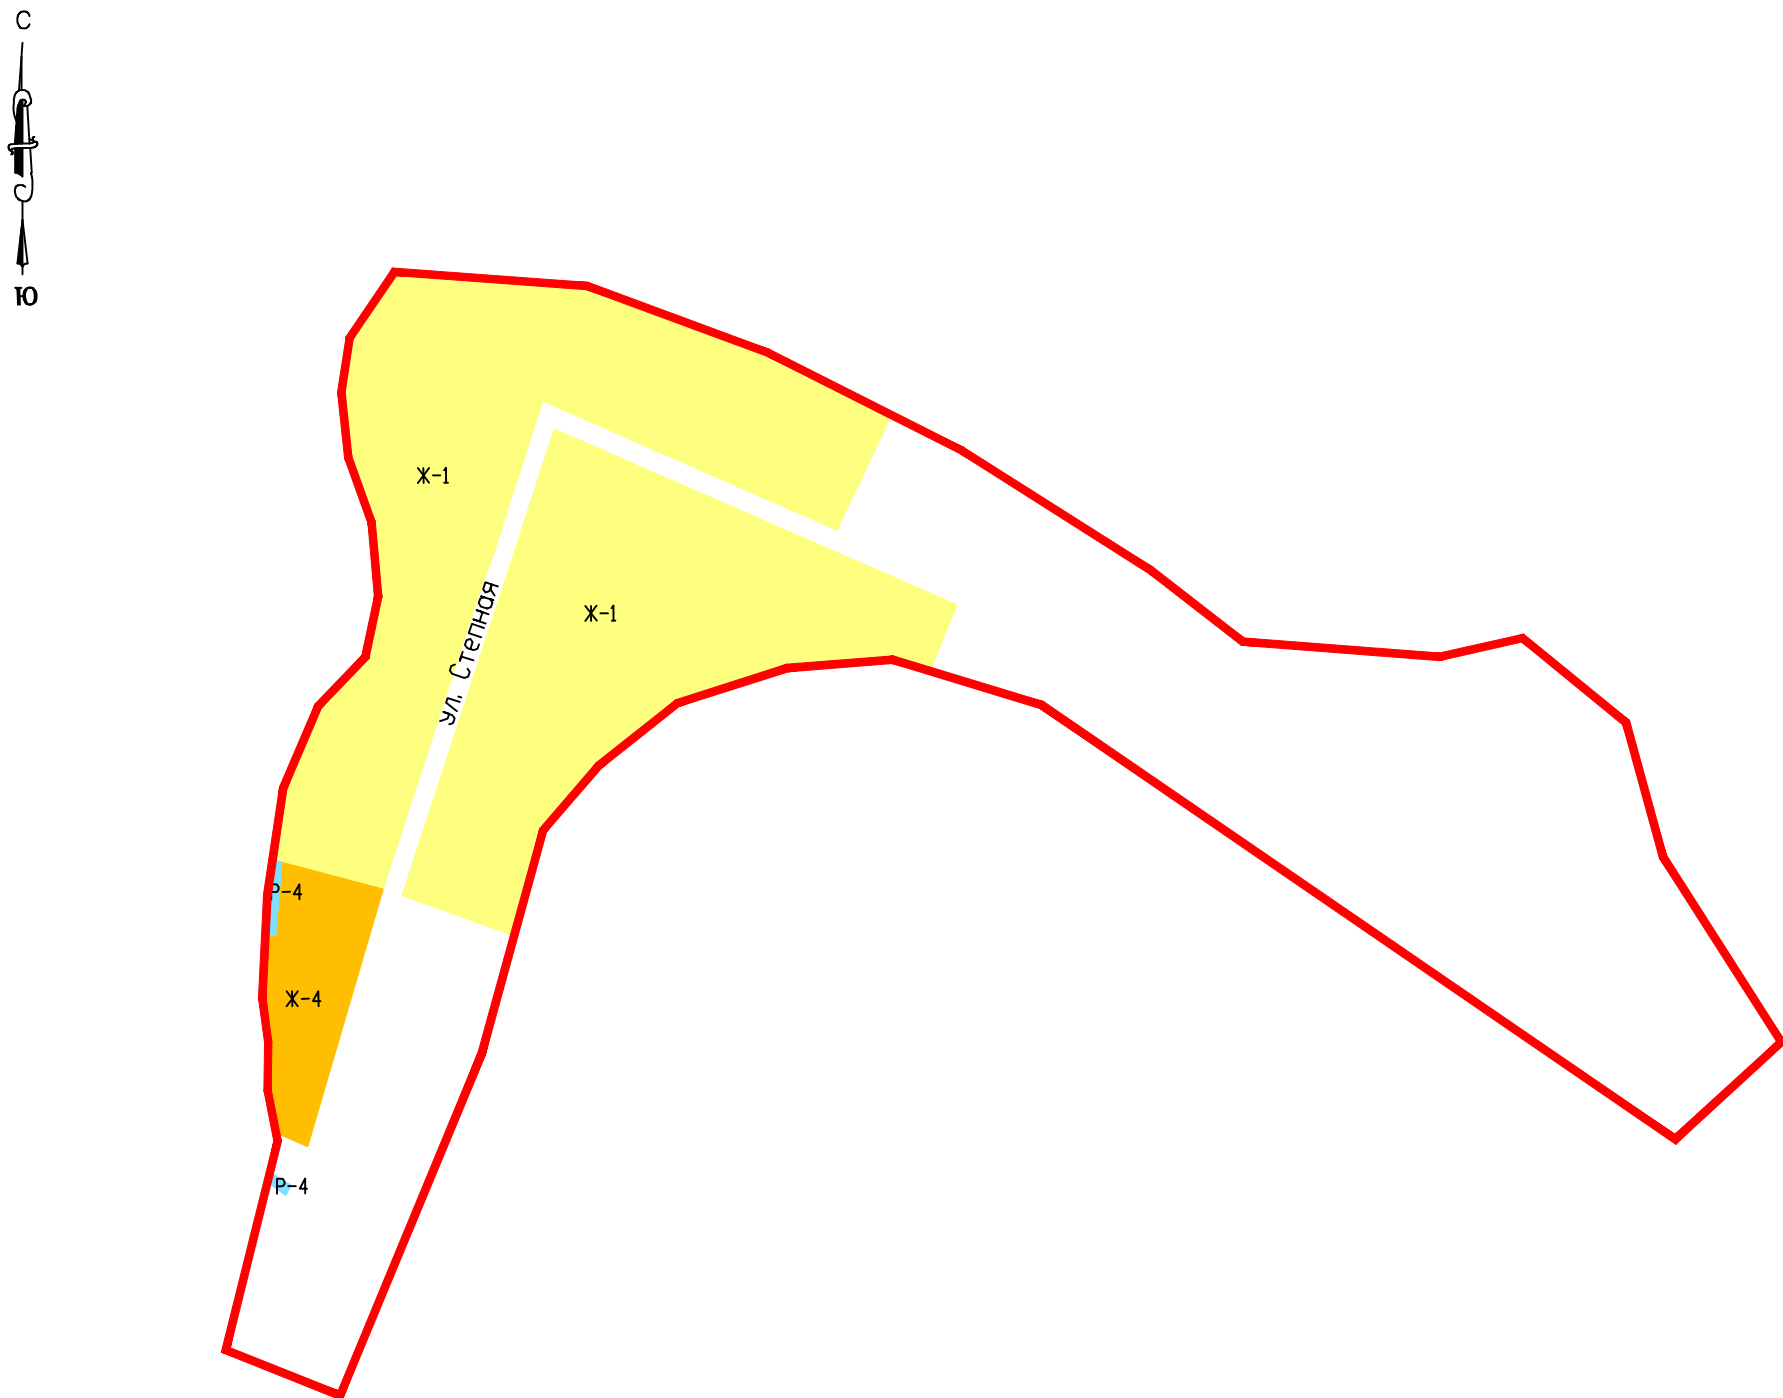

Условные обозначения и описания территориальных зон

Границы

Жилые зоны

Общественно-деловые зоны

Производственно-коммунальные зоны

Зоны сельскохозяйственного использования

Природно-рекреационные зоны

Зоны транспортной и инженерной инфраструктуры

Зоны специального назначения

Зоны сельскохозяйственного назначения

Территории, на которые градостроительный регламент не распространяется

Земли водного фонда

Земли лесного фонда

Земли сельскохозяйственного назначения

Земли публичного использования (сложившаяся территория общего пользования)

Земли добычи полезных ископаемых

					Администрация Осиновского муниципального образования Марковского муниципального района Саратовской области			
ГИП					Правила землепользования и застройки Осиновского муниципального образования Марковского муниципального района Саратовской области			
Начгр.								
Исполнитель								
					МАСШТАБ 1:5000	стадия	лист	листов
						ПЗЗ		
					Карта градостроительного зонирования пос. Чапаевка Осиновского МО Марковского муниципального района Саратовской области	000 "Энгельсгоргсервис" г. Энгельс 2024 г.		