


Карта градостроительного зонирования села Каменка Осиновского муниципального образования
Марковского муниципального района Саратовской области

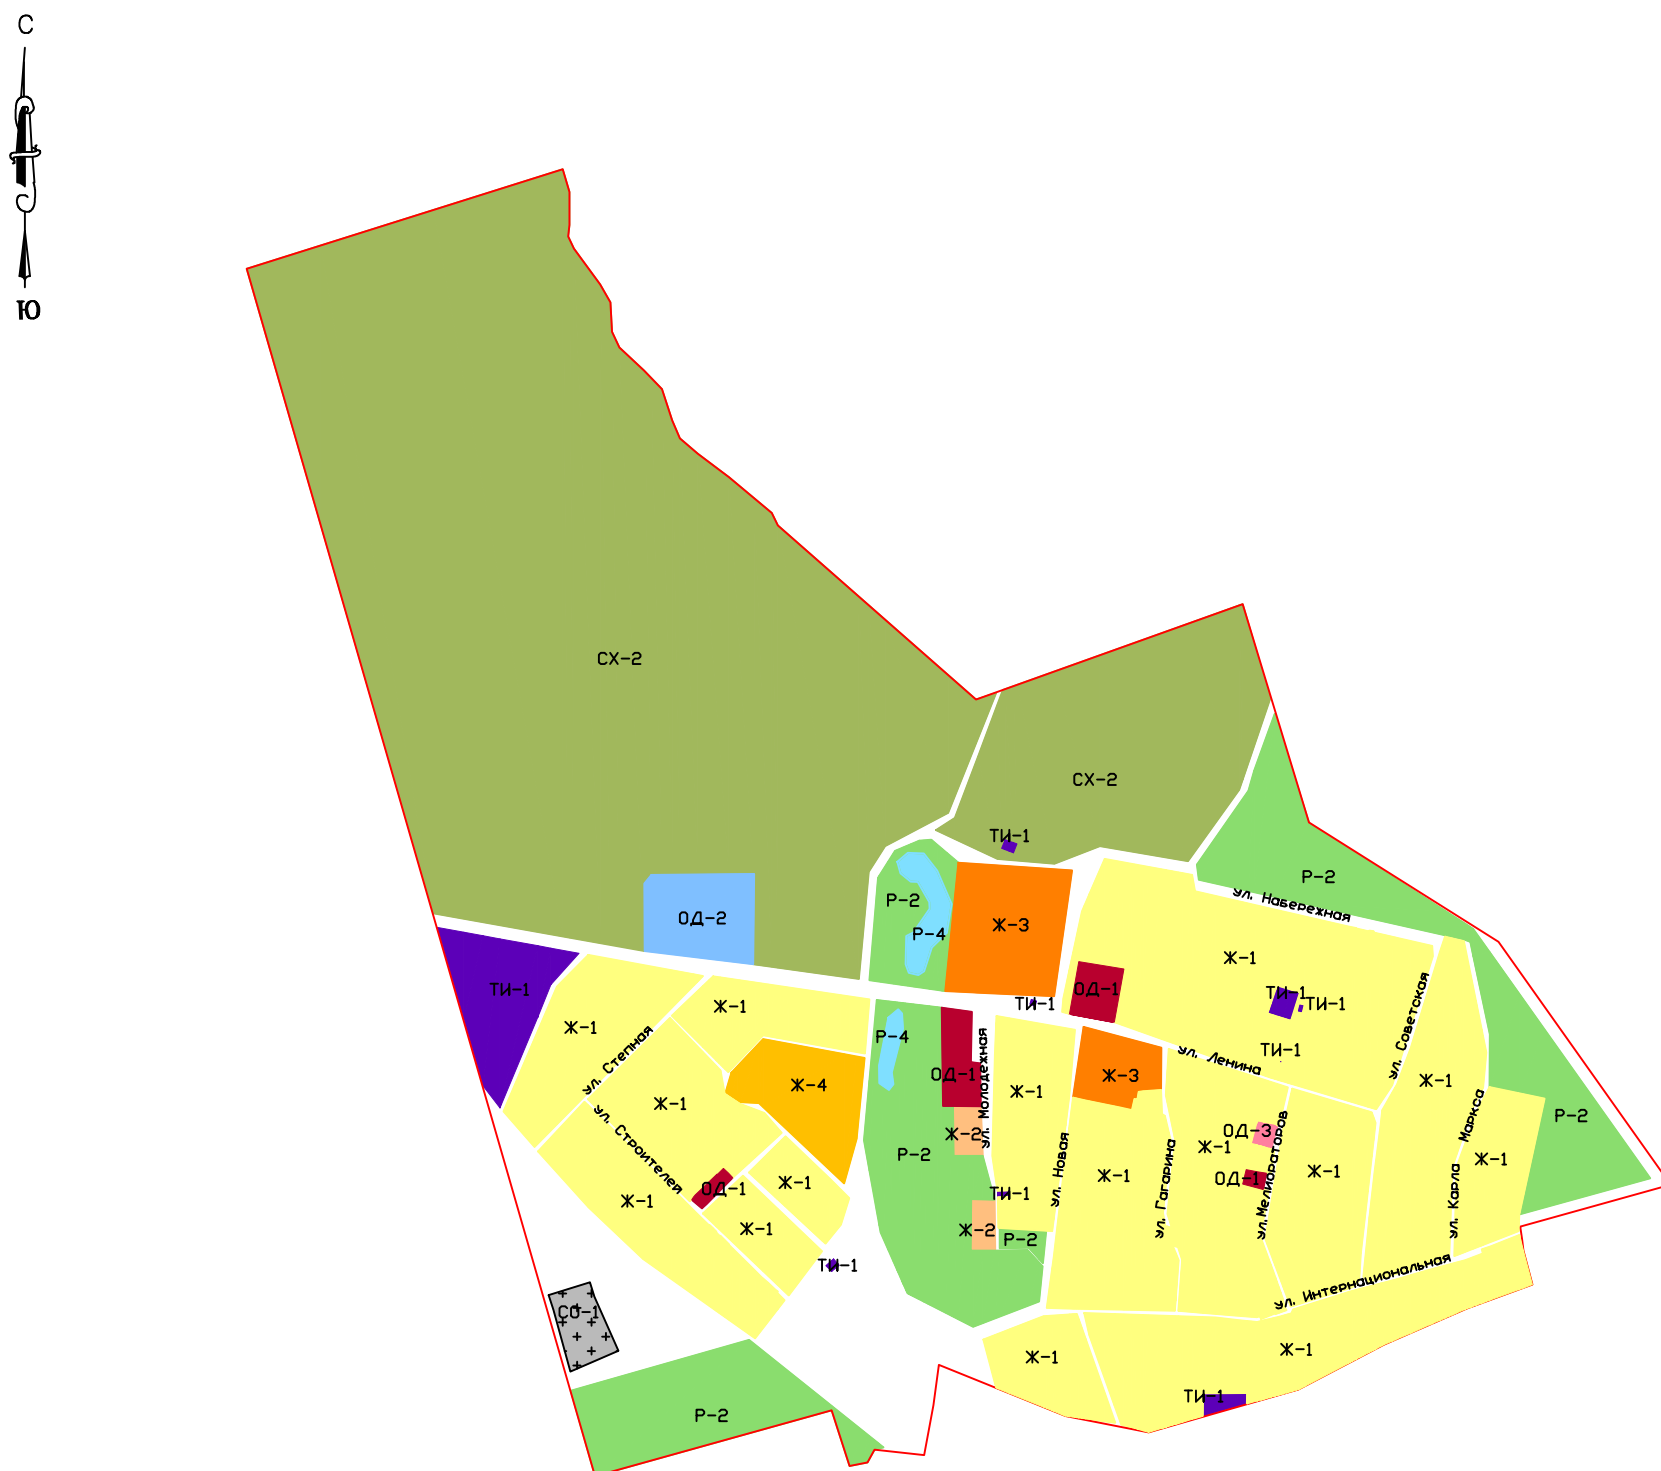

Границы

 Граница населенного пункта

Жилые зоны

Ж-1	Зона застройки индивидуальными жилыми домами
Ж-2	Зона застройки малоэтажными жилыми домами, блокированной застройки и многоквартирными домами
Ж-3	Зона застройки объектами дошкольного, начального общего и среднего общего образования
Ж-4	Зона перспективного развития индивидуальной и малоэтажной жилой застройки

Общественно-деловые зоны

04-1	Зона административно-делового и коммерческого назначения
04-2	Зона спортивного назначения
04-3	Зона размещения объектов здравоохранения и социальности
04-4	Зона размещения объектов религиозного назначения

Производственно-коммунальные зоны

ПК-2	Зона производственно-коммунальных объектов IV класса опасности (с СЗЗ 100 м)
ПК-4	Зона пожарных депо

Зоны сельскохозяйственного использования

CX-1	Зона сельскохозяйственных угодий
CX-2	Зона сельскохозяйственного производства

Природно-рекреационные зоны

Р-1	Зона парков, скверов, бульваров
Р-2	Зона зеленых насаждений общего пользования
Р-3	Рекреационная зона
Р-4	Зона акваторий

Зоны транспортной и инженерной инфраструктуры

ТИ-1	Зона объектов инженерной инфраструктуры
ТИ-2	Зона объектов транспортной инфраструктуры






Зоны специального назначения

CO-1	Зона размещения кладбищ
CO-2	Зона специального назначения

Зоны сельскохозяйственного назначения

Зона сельскохозяйственных угодий (с/х назначения)

Территории, на которые градостроительный регламент не распространяется

	Земли водного фонда
	Земли лесного фонда
	Земли сельскохозяйственного назначения
	Земли публичного использования (сложившаяся территория общего пользования)
	Земли добычи полезных ископаемых

				Администрация Осиновского муниципального образования Марковского муниципального района Саратовской области				
ГИП				Правила землепользования и застройки Осиновского муниципального образования Марковского муниципального района Саратовской области				
Нач.гр.								
Исполнитель								
				МАСШТАБ 1:10000	стадия	лист	листов	
					ПЗЗ	1		
				Карта градостроительного зонирования село Каменка Осиновского МО Марковского муниципального района Саратовской области	000 "Энгельсторгсервис" г. Энгельс 2024 г.			