


Правила землепользования и застройки Осиновского муниципального образования
Марковского муниципального района Саратовской области

Карта градостроительного зонирования с. Филипповка Осиновского муниципального образования
Марковского муниципального района Саратовской области

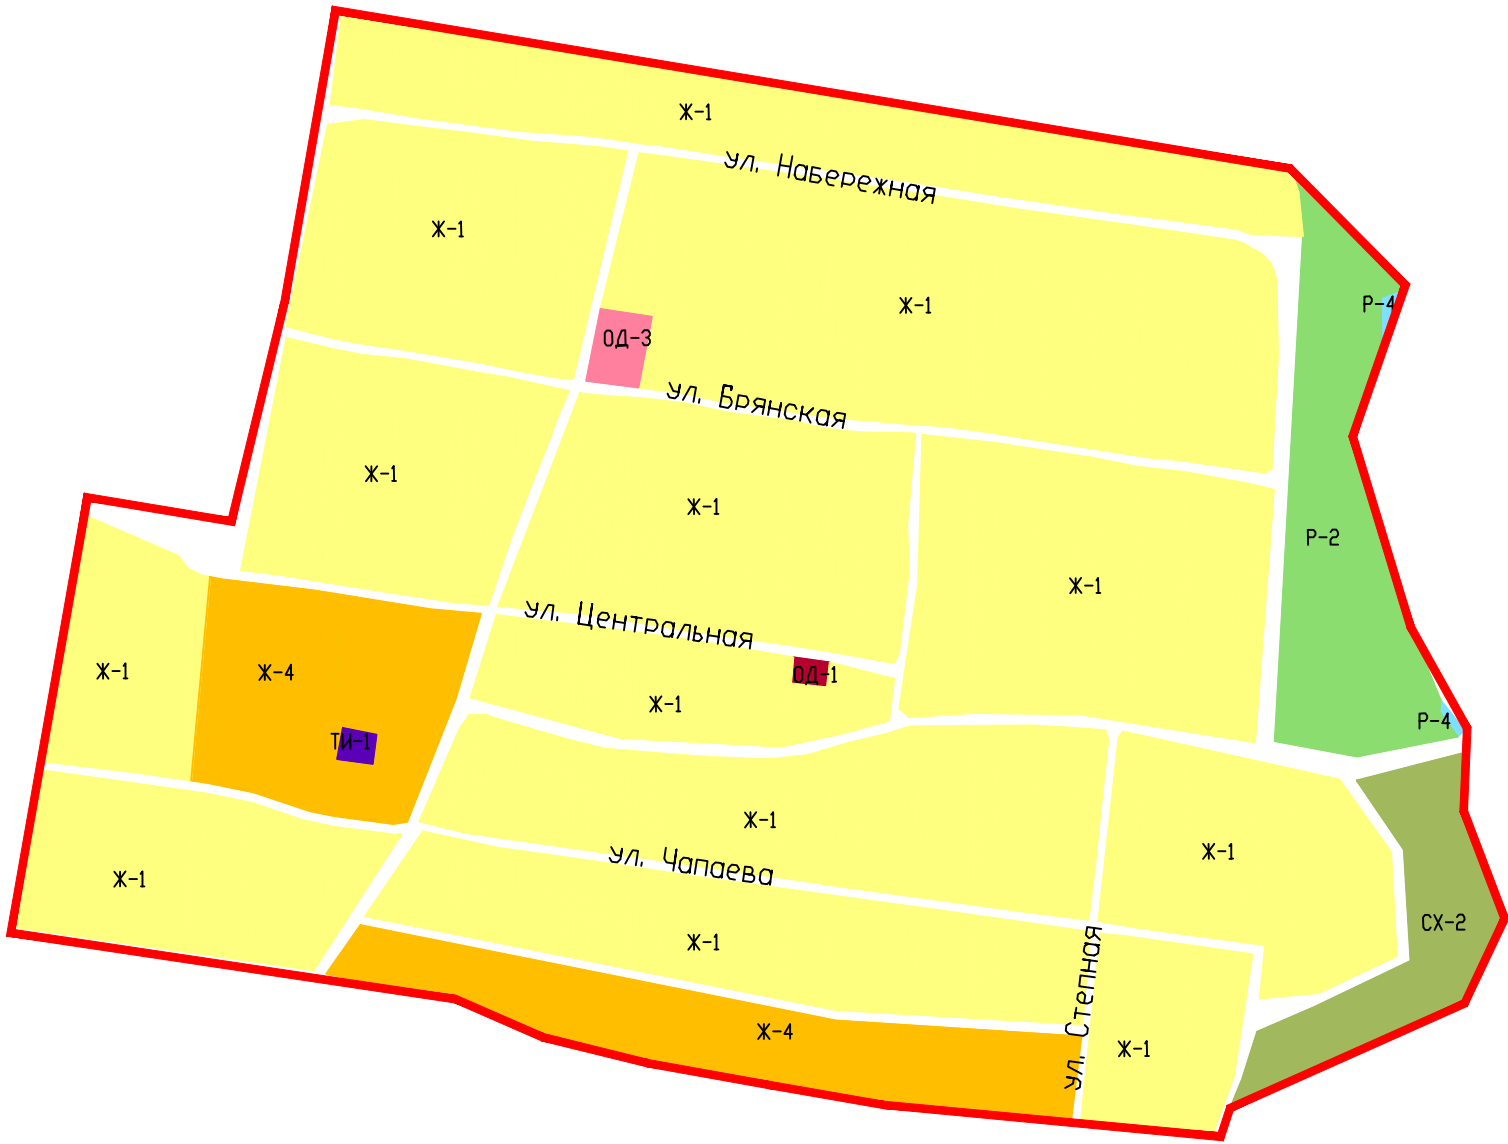

Условные обозначения и описания
территориальных зон

Границы

Граница населенного пункта

Жилые зоны

- Ж-1 Зона застройки индивидуальными жилыми домами
- Ж-2 Зона застройки малоэтажными жилыми домами, блокированной застройки и многоквартирными домами
- Ж-3 Зона застройки объектами дошкольного, начального общего и среднего общего образования
- Ж-4 Зона перспективного развития индивидуальной и малоэтажной жилой застройки

Общественно-деловые зоны

- ОД-1 Зона административно-делового и коммерческого назначения
- ОД-2 Зона спортивного назначения
- ОД-3 Зона размещения объектов здравоохранения и соцзащиты
- ОД-4 Зона размещения объектов религиозного назначения

Производственно-коммунальные зоны

- ПК-2 Зона производственно-коммунальных объектов IV класса опасности (с СЗЗ 100 м)
- ПК-4 Зона пожарных депо

Зоны сельскохозяйственного использования

- СХ-1 Зона сельскохозяйственных угодий
- СХ-2 Зона сельскохозяйственного производства

Природно-рекреационные зоны

- Р-1 Зона парков, скверов, бульваров
- Р-2 Зона зеленых насаждений общего пользования
- Р-3 Рекреационная зона
- Р-4 Зона акваторий

Зоны транспортной и инженерной инфраструктуры

- ТИ-1 Зона объектов инженерной инфраструктуры
- ТИ-2 Зона объектов транспортной инфраструктуры

Зоны специального назначения

- СВ-1 Зона размещения кладбищ
- СВ-2 Зона специального назначения

Зоны сельскохозяйственного назначения

- СХН-1 Зона сельскохозяйственных угодий (с/х назначения)

Территории, на которые градостроительный
регламент не распространяется

- Земли водного фонда
- Земли лесного фонда
- Земли сельскохозяйственного назначения
- Земли публичного использования (сложившаяся территория общего пользования)
- Земли добычи полезных ископаемых

					Администрация Осиновского муниципального образования Марковского муниципального района Саратовской области			
ГИП					Правила землепользования и застройки Осиновского муниципального образования Марковского муниципального района Саратовской области			
Начгр.								
Исполнитель								
					МАСШТАБ 1:5000	стадия	лист	листов
						ПЗЗ		
					Карта градостроительного зонирования село Филипповка Осиновского МО Марковского муниципального района Саратовской области		000 "Энгельссторгсервис" г. Энгельс 2024 г.	